



Kartengrundlage:
 Ausschnitt aus der Digitalen Stadtgrundkarte
 mit Angaben des Liegenschaftskatasters
 Stand: 10 /2001
 Stadt Halle (Saale), Stadtvermessungsamt

Vorhaben:		ERHALTUNGSSATZUNG NR: 9 Elsa-Brändström-Straße	
Planbezeichnung:	Anlage 1		
Datum:	April 2002	Maßstab:	1:2000
Bearbeiter:	Weiser /Baumgart		
Abteilung /Bereich	Städtebau /Süd-Ost		
		 HALLE (SAALE) Stadtplanungsamt	

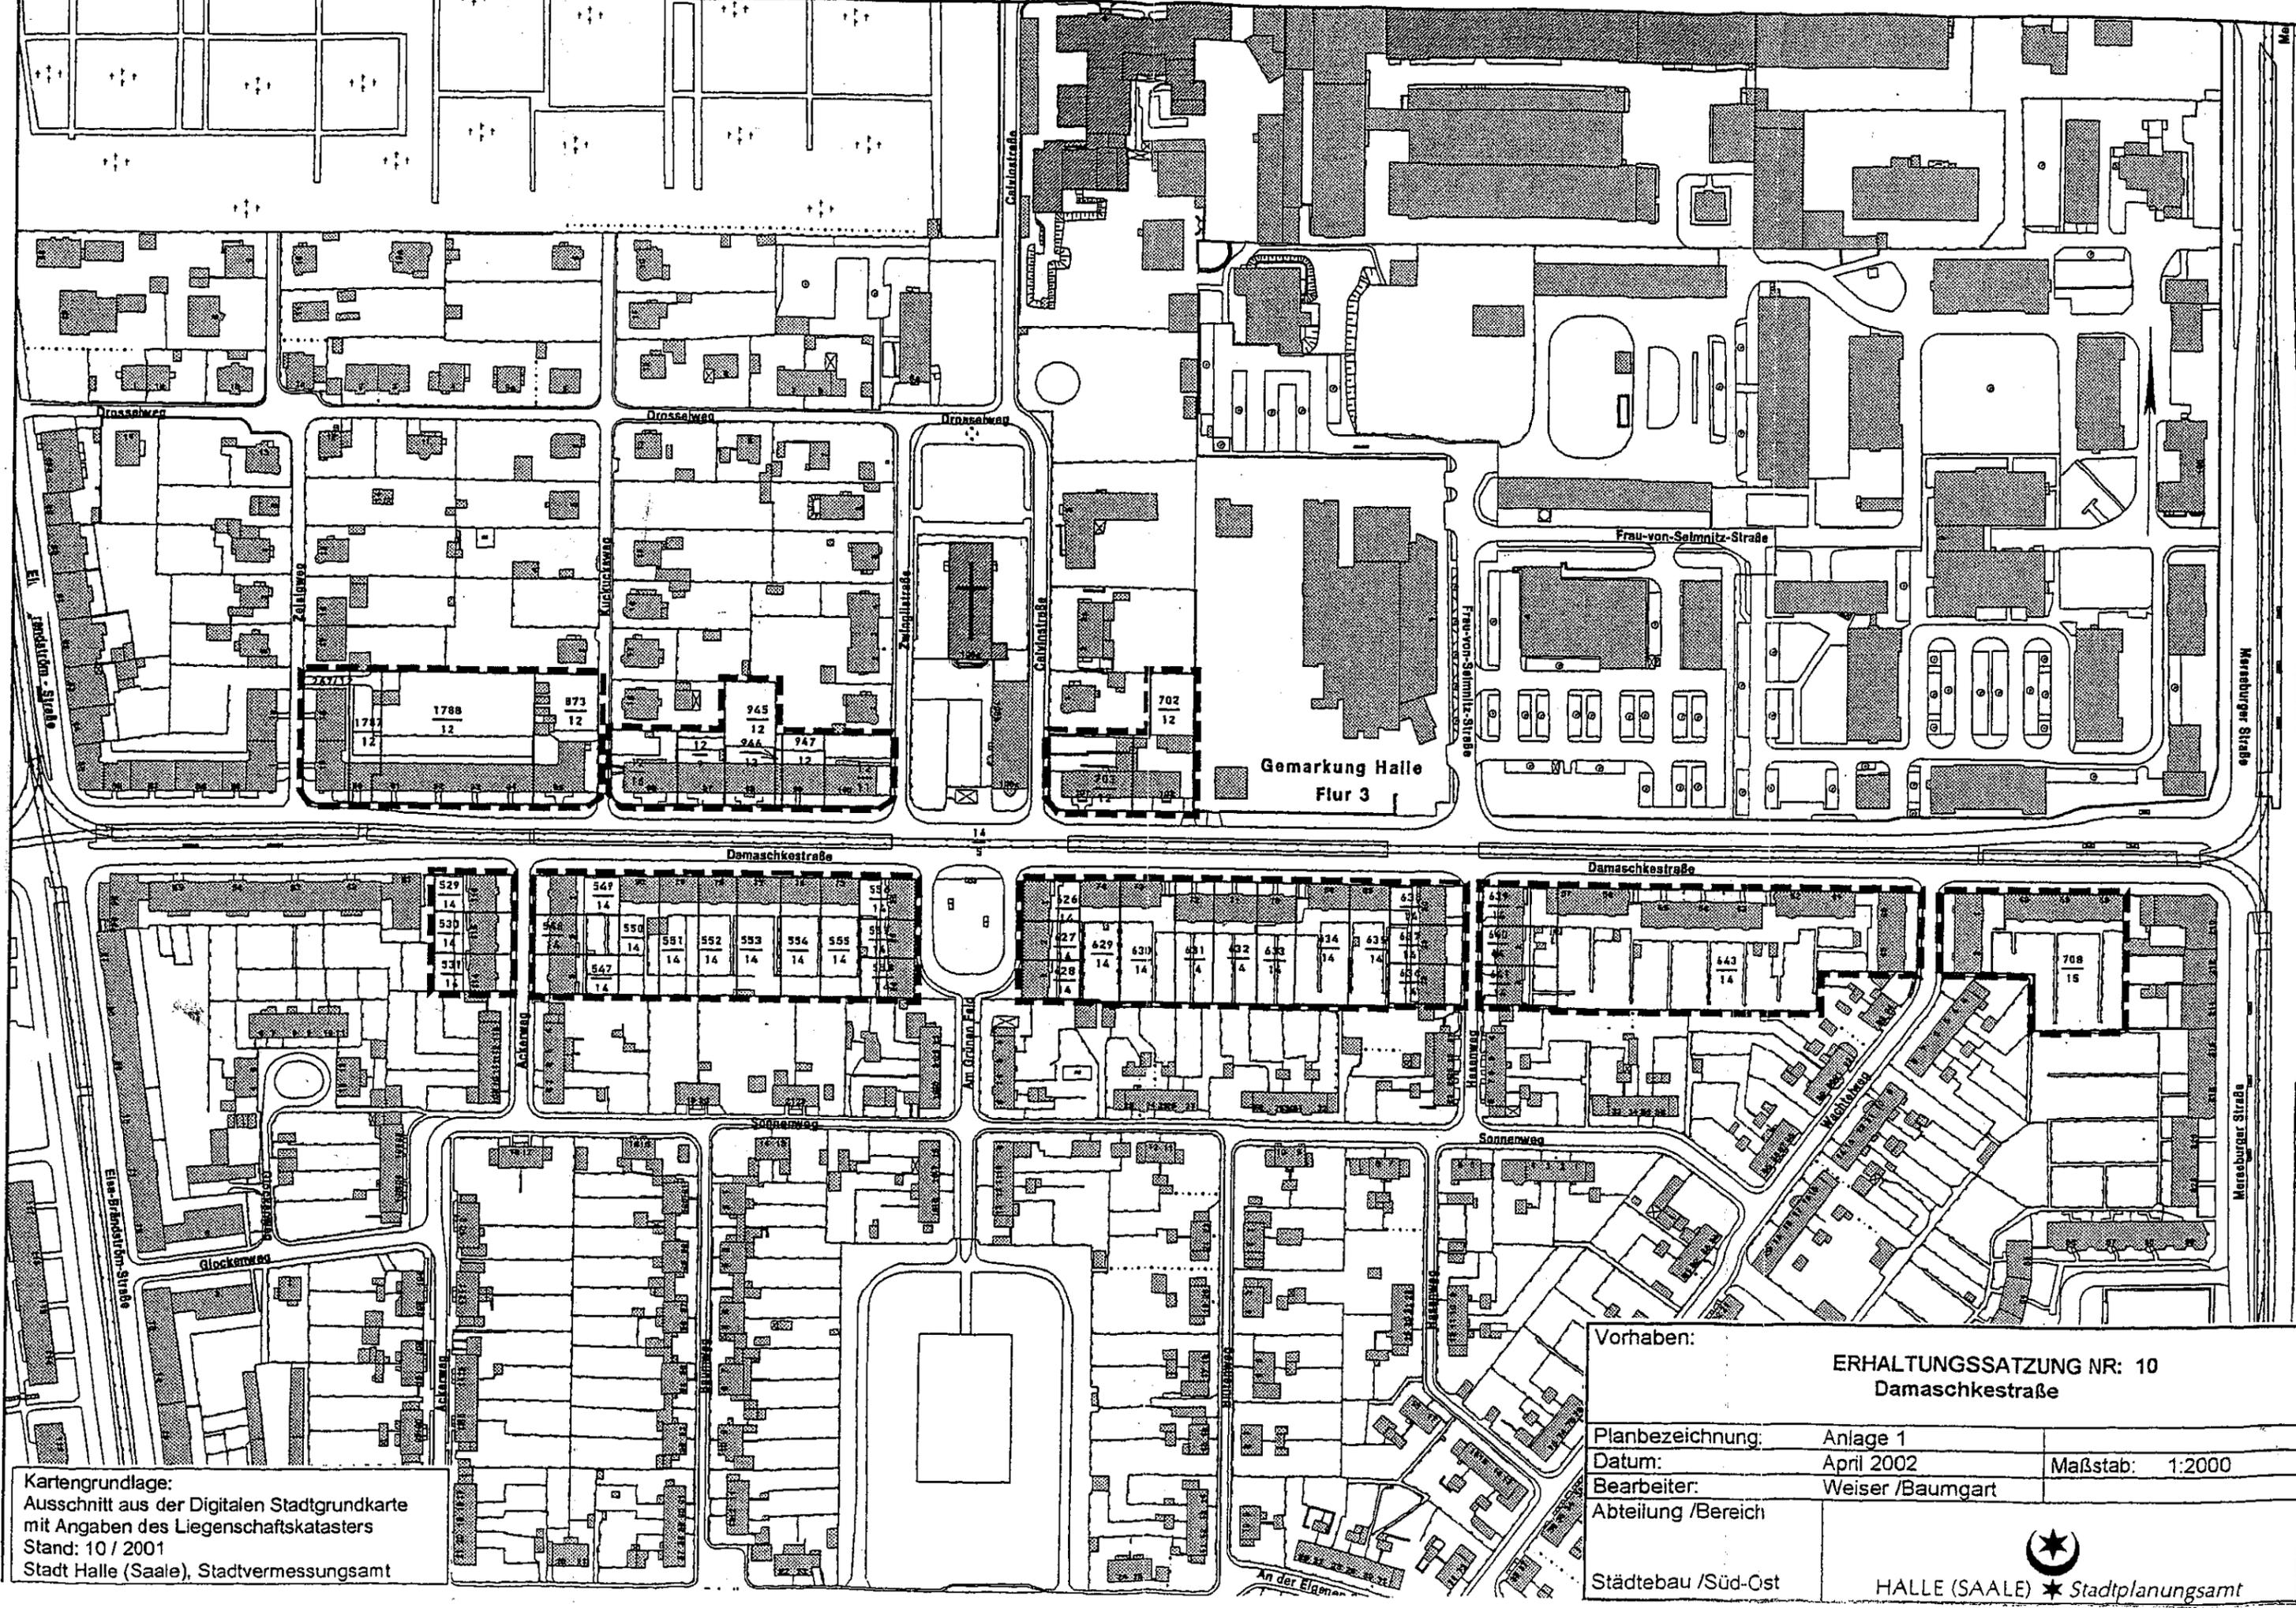



Kartengrundlage:
 Ausschnitt aus der Digitalen Stadtgrundkarte
 mit Angaben des Liegenschaftskatasters
 Stand: 10 / 2001
 Stadt Halle (Saale), Stadtvermessungsamt

Vorhaben:		
ERHALTUNGSSATZUNG NR: 10 Damaschkestraße		
Planbezeichnung:	Anlage 1	
Datum:	April 2002	Maßstab: 1:2000
Bearbeiter:	Weiser / Baumgart	
Abteilung / Bereich:	Städtebau / Süd-Ost	
		HALLE (SAALE) ★ Stadtplanungsamt

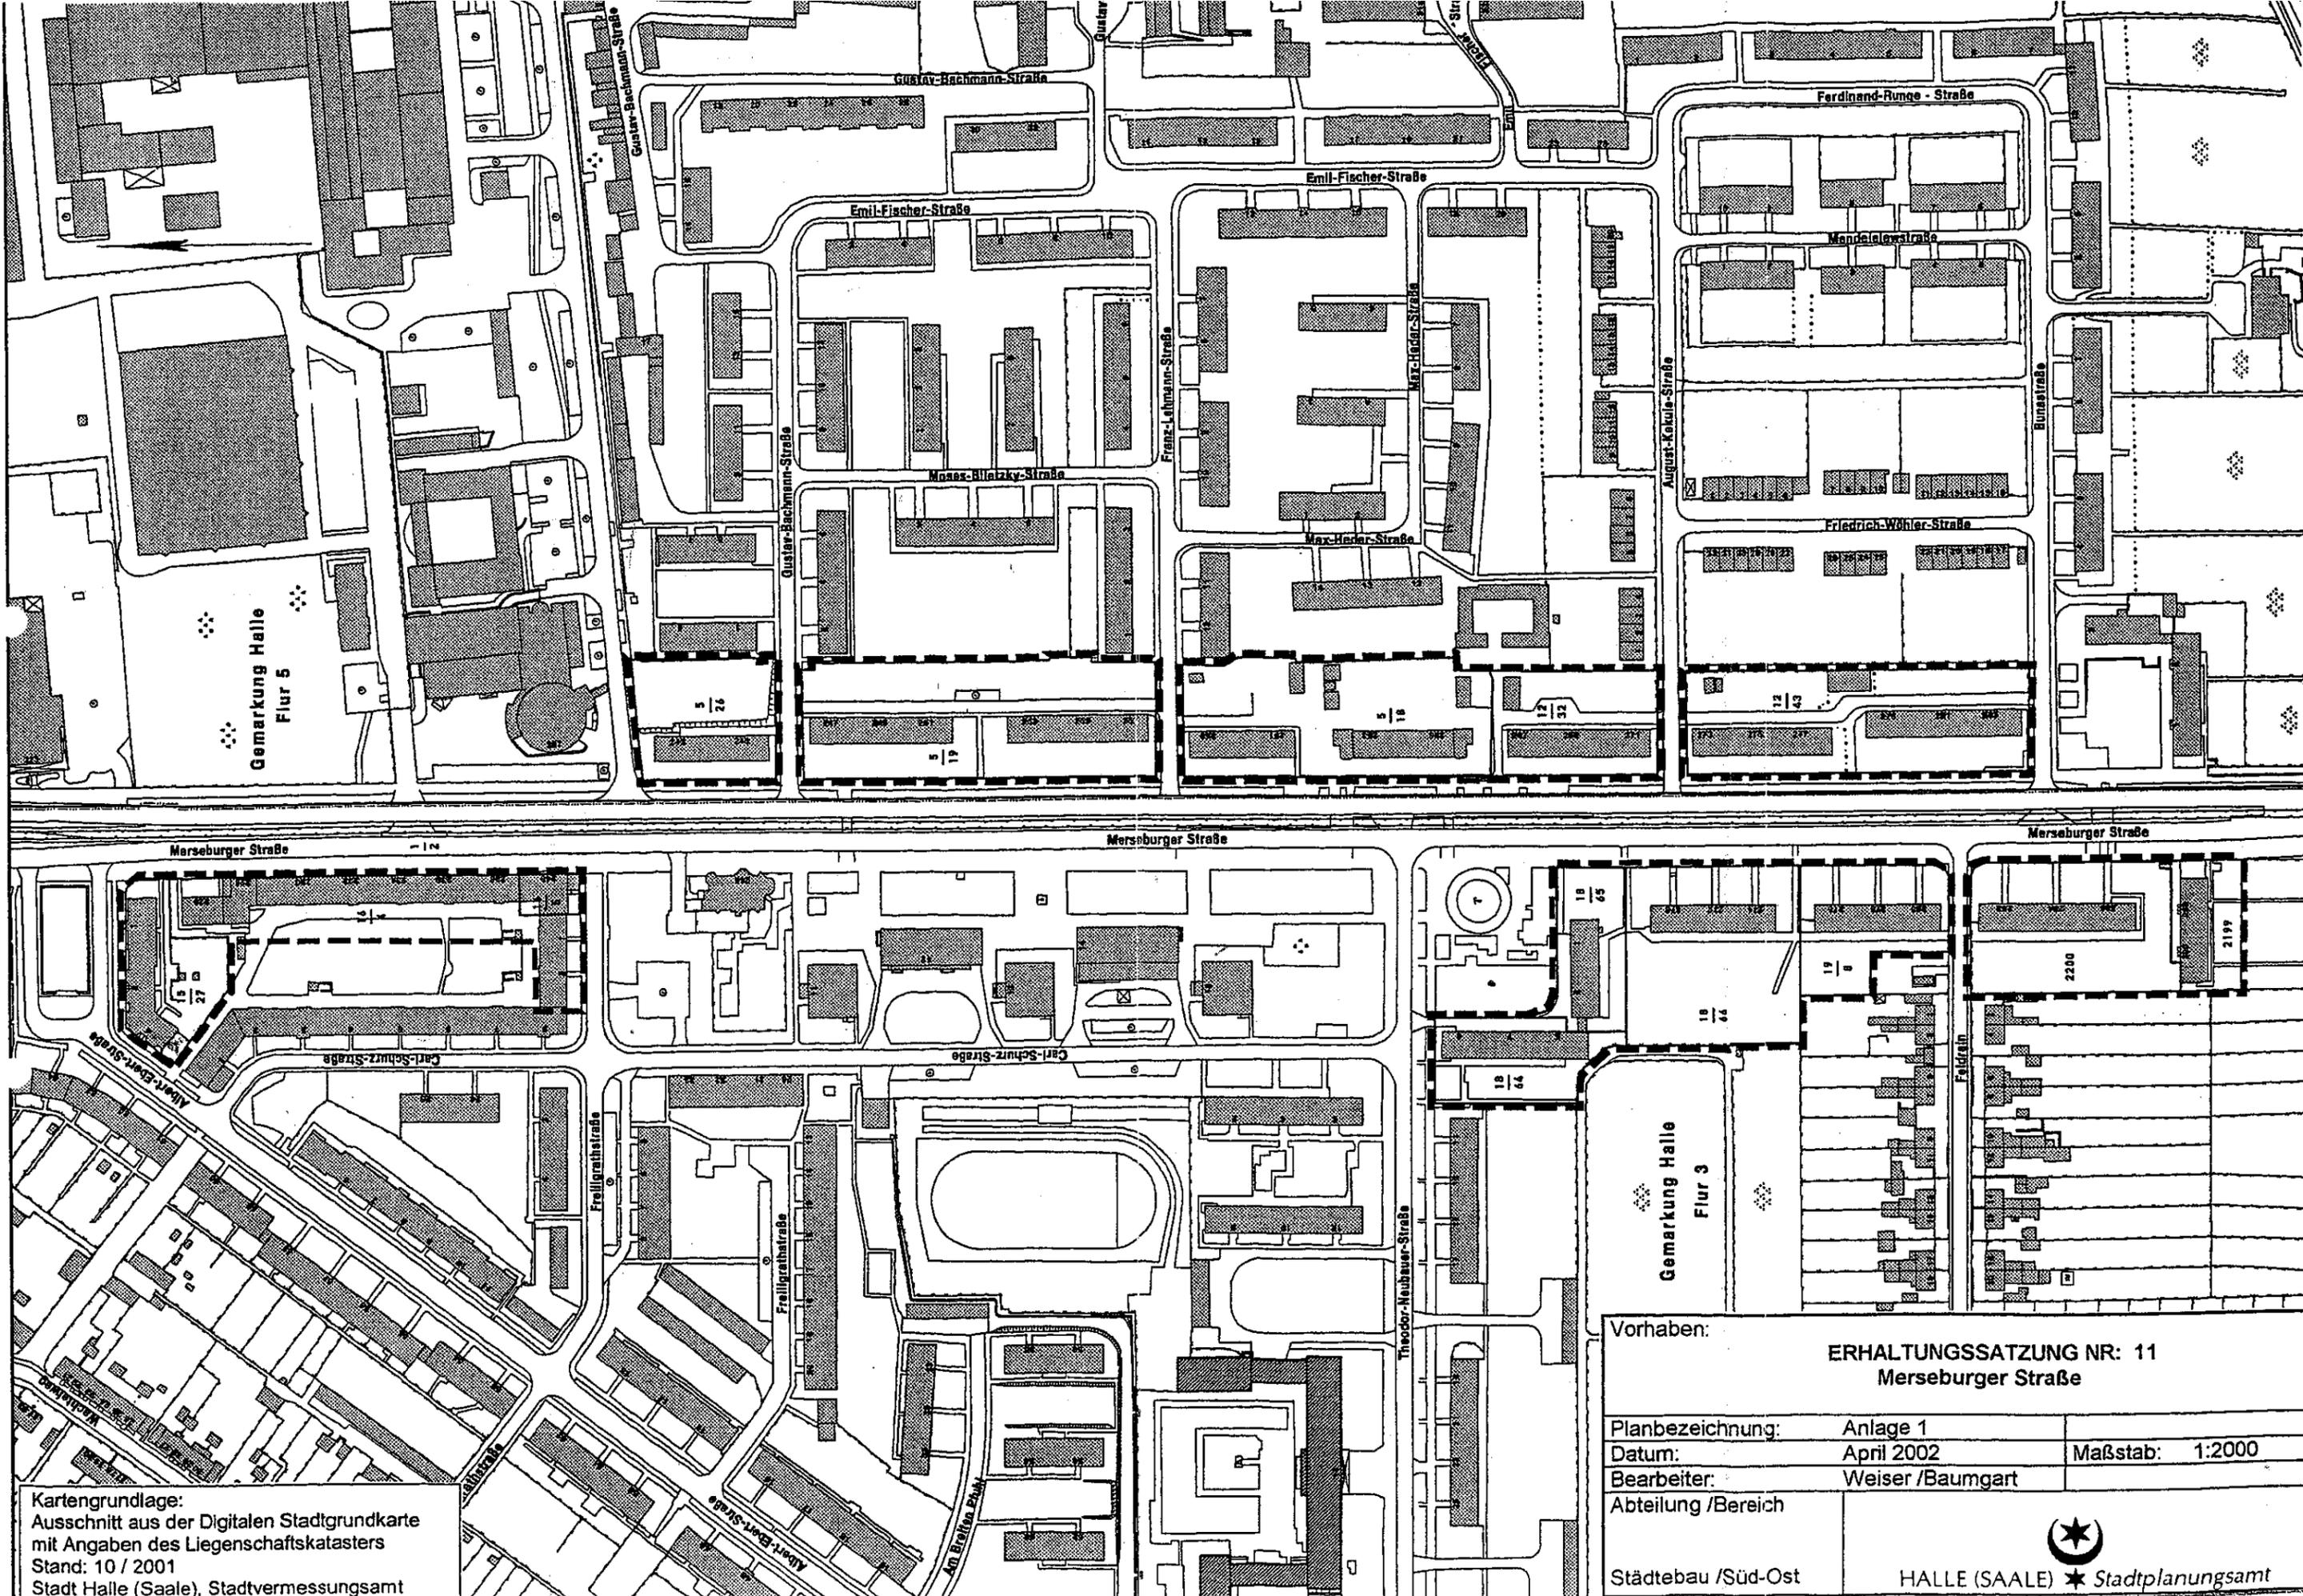



Kartengrundlage:
 Ausschnitt aus der Digitalen Stadtgrundkarte
 mit Angaben des Liegenschaftskatasters
 Stand: 10 / 2001
 Stadt Halle (Saale), Stadtvermessungsamt

Vorhaben:		ERHALTUNGSSATZUNG NR: 11	
		Merseburger Straße	
Planbezeichnung:	Anlage 1		
Datum:	April 2002	Maßstab:	1:2000
Bearbeiter:	Weiser / Baumgart		
Abteilung / Bereich:			
Städtebau / Süd-Ost		 HALLE (SAALE) Stadtplanungsamt	

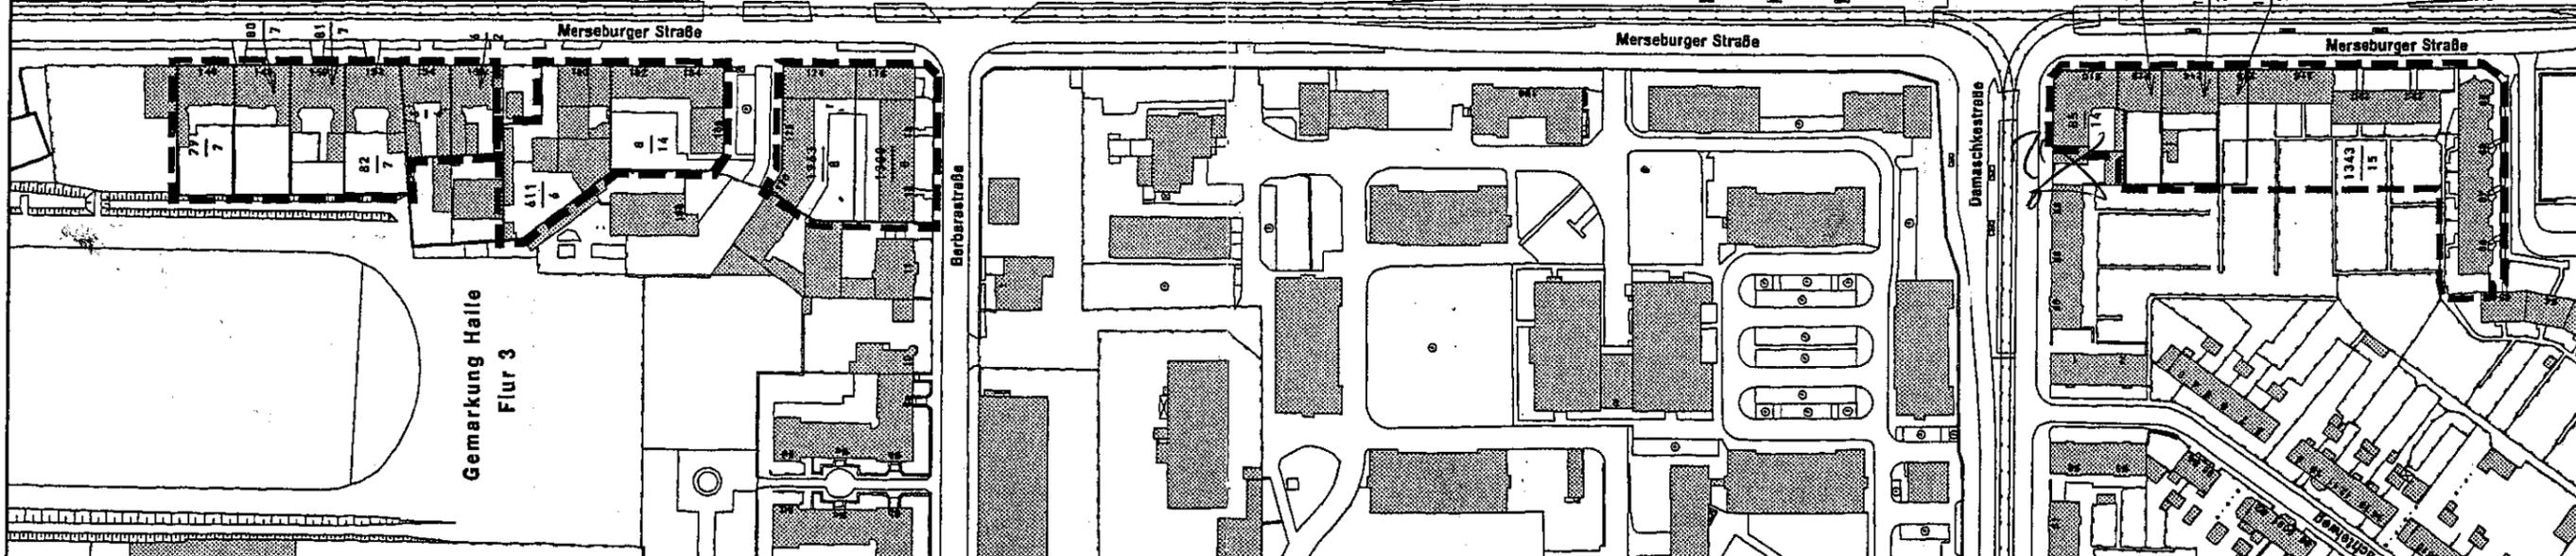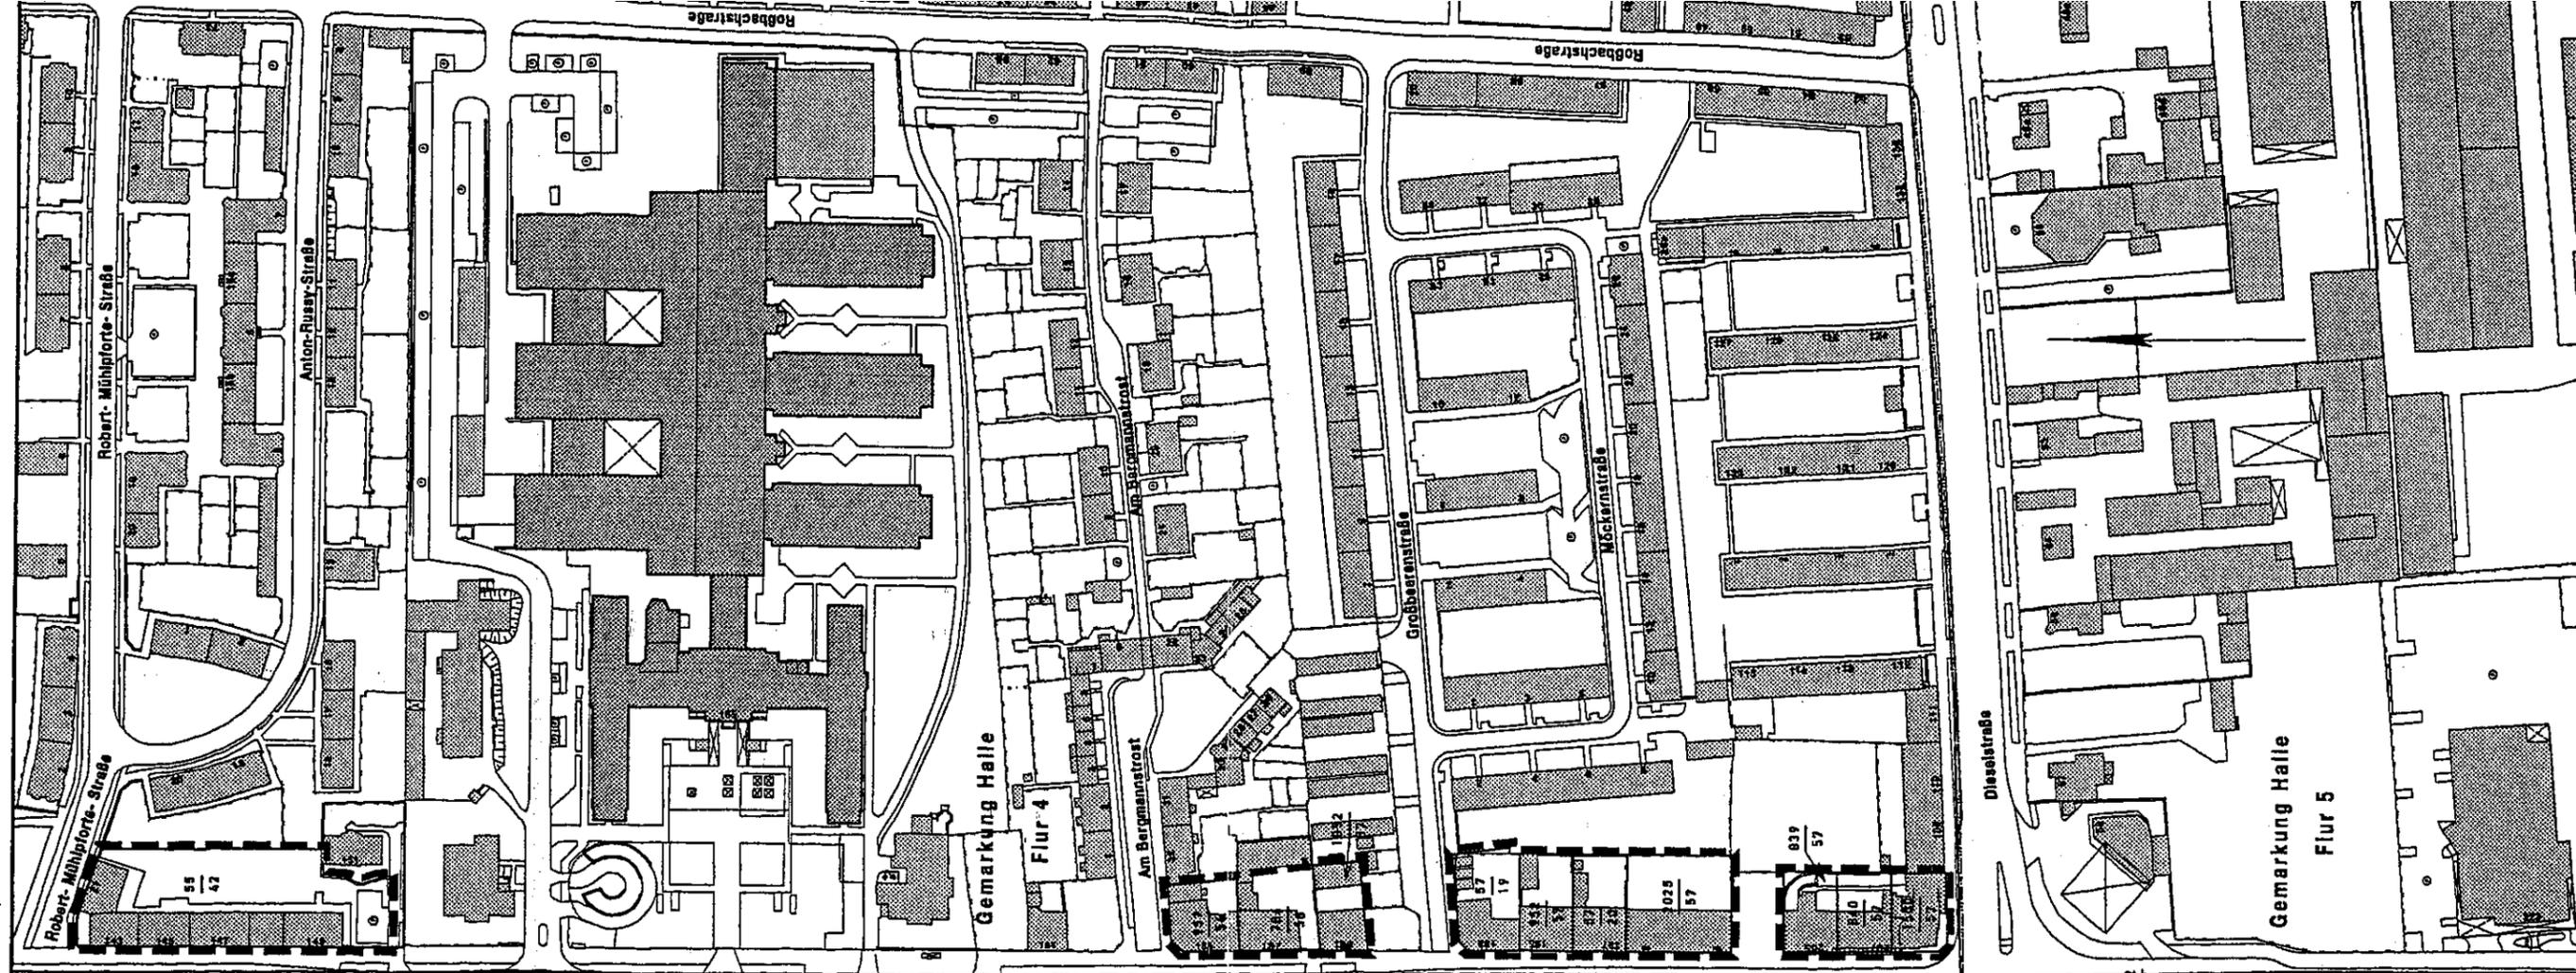


Kartengrundlage:
 Ausschnitt aus der Digitalen Stadtgrundkarte
 mit Angaben des Liegenschaftskatasters
 Stand: 10 / 2001
 Stadt Halle (Saale), Stadtvermessungsamt

Vorhaben:		ERHALTUNGSSATZUNG NR: 11 Merseburger Straße	
Planbezeichnung:	Anlage 2		
Datum:	April 2002	Maßstab:	1:2000
Bearbeiter:	Weiser /Baumgart		
Abteilung /Bereich			
Städtebau /Süd-Ost	 HALLE (SAALE) ★ Stadtplanungsamt		

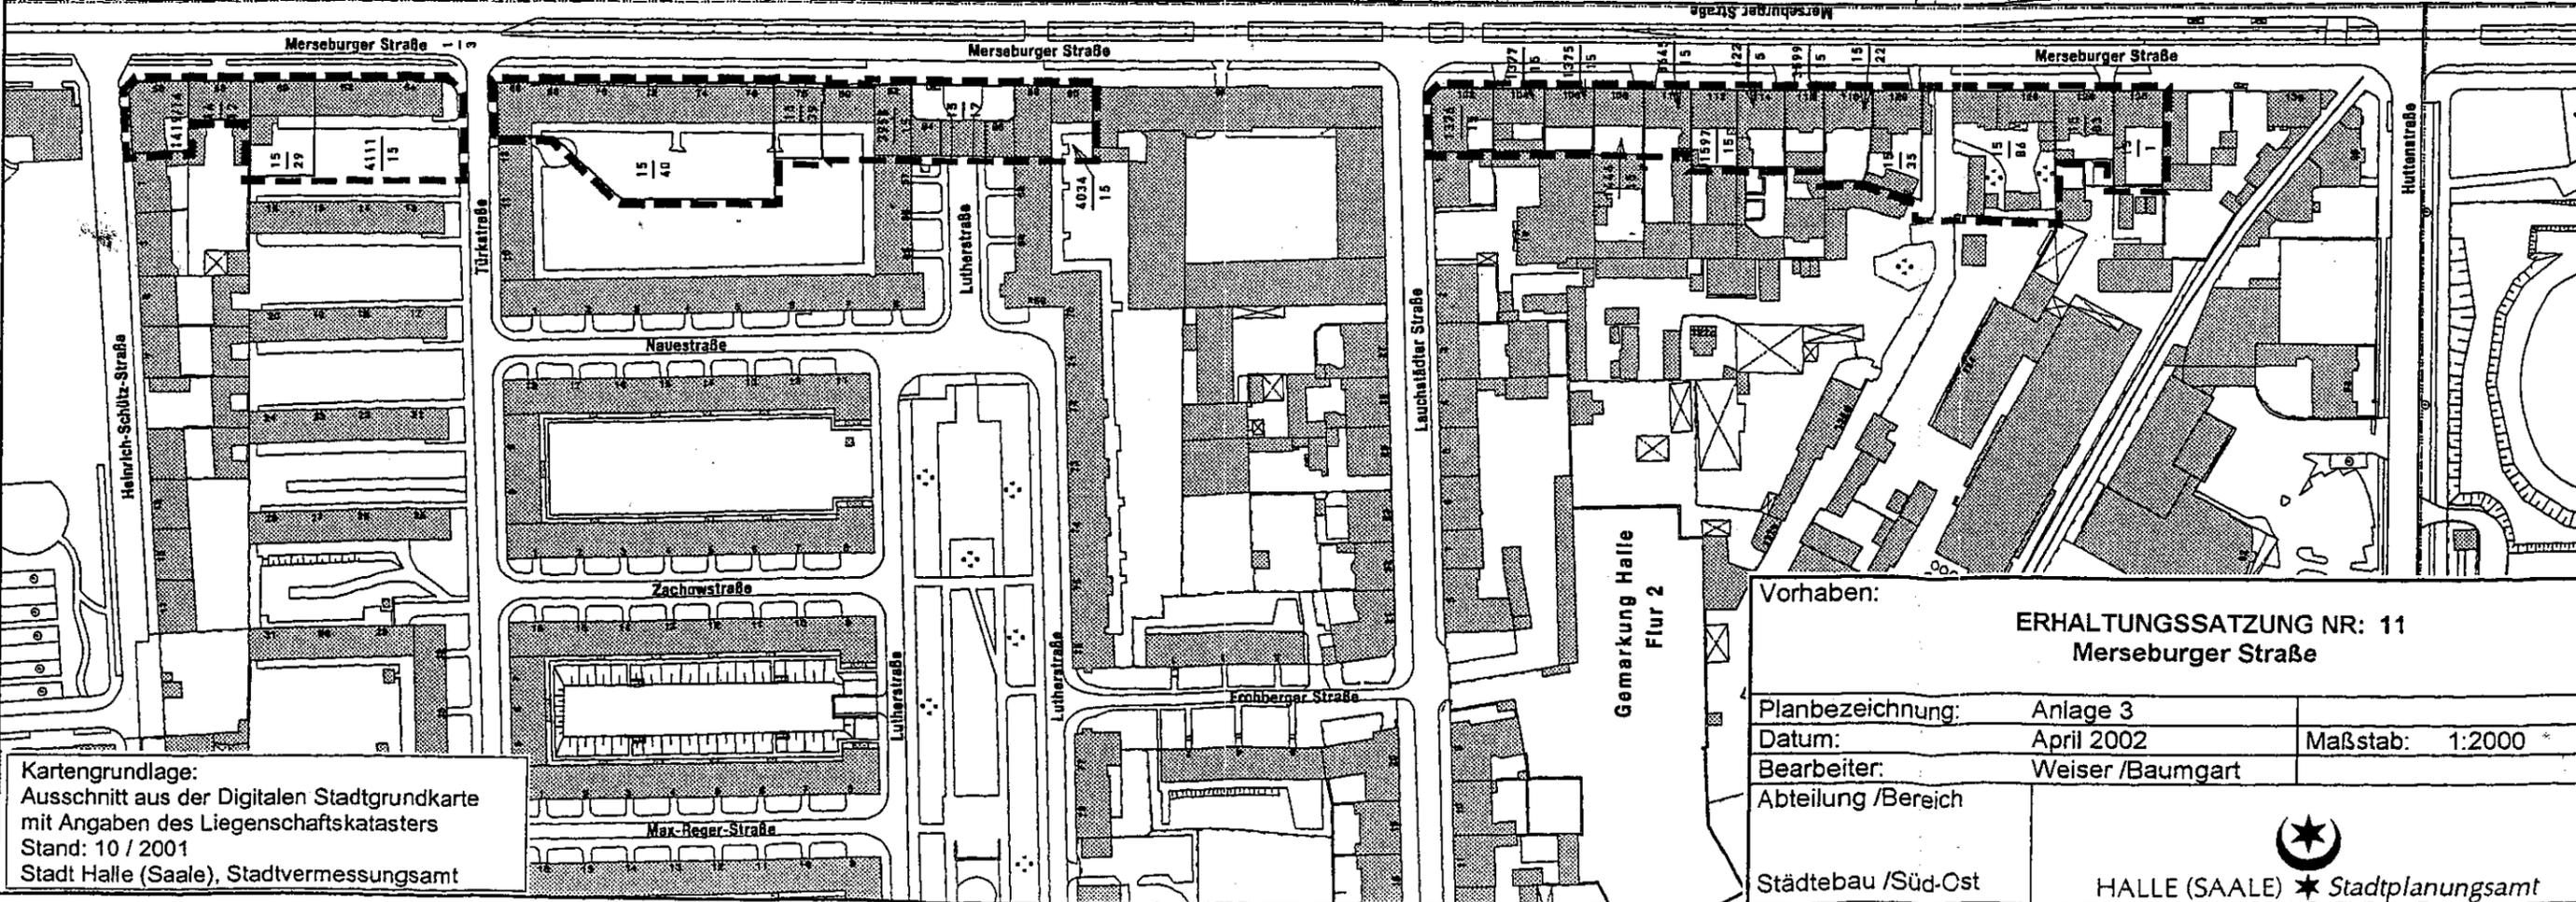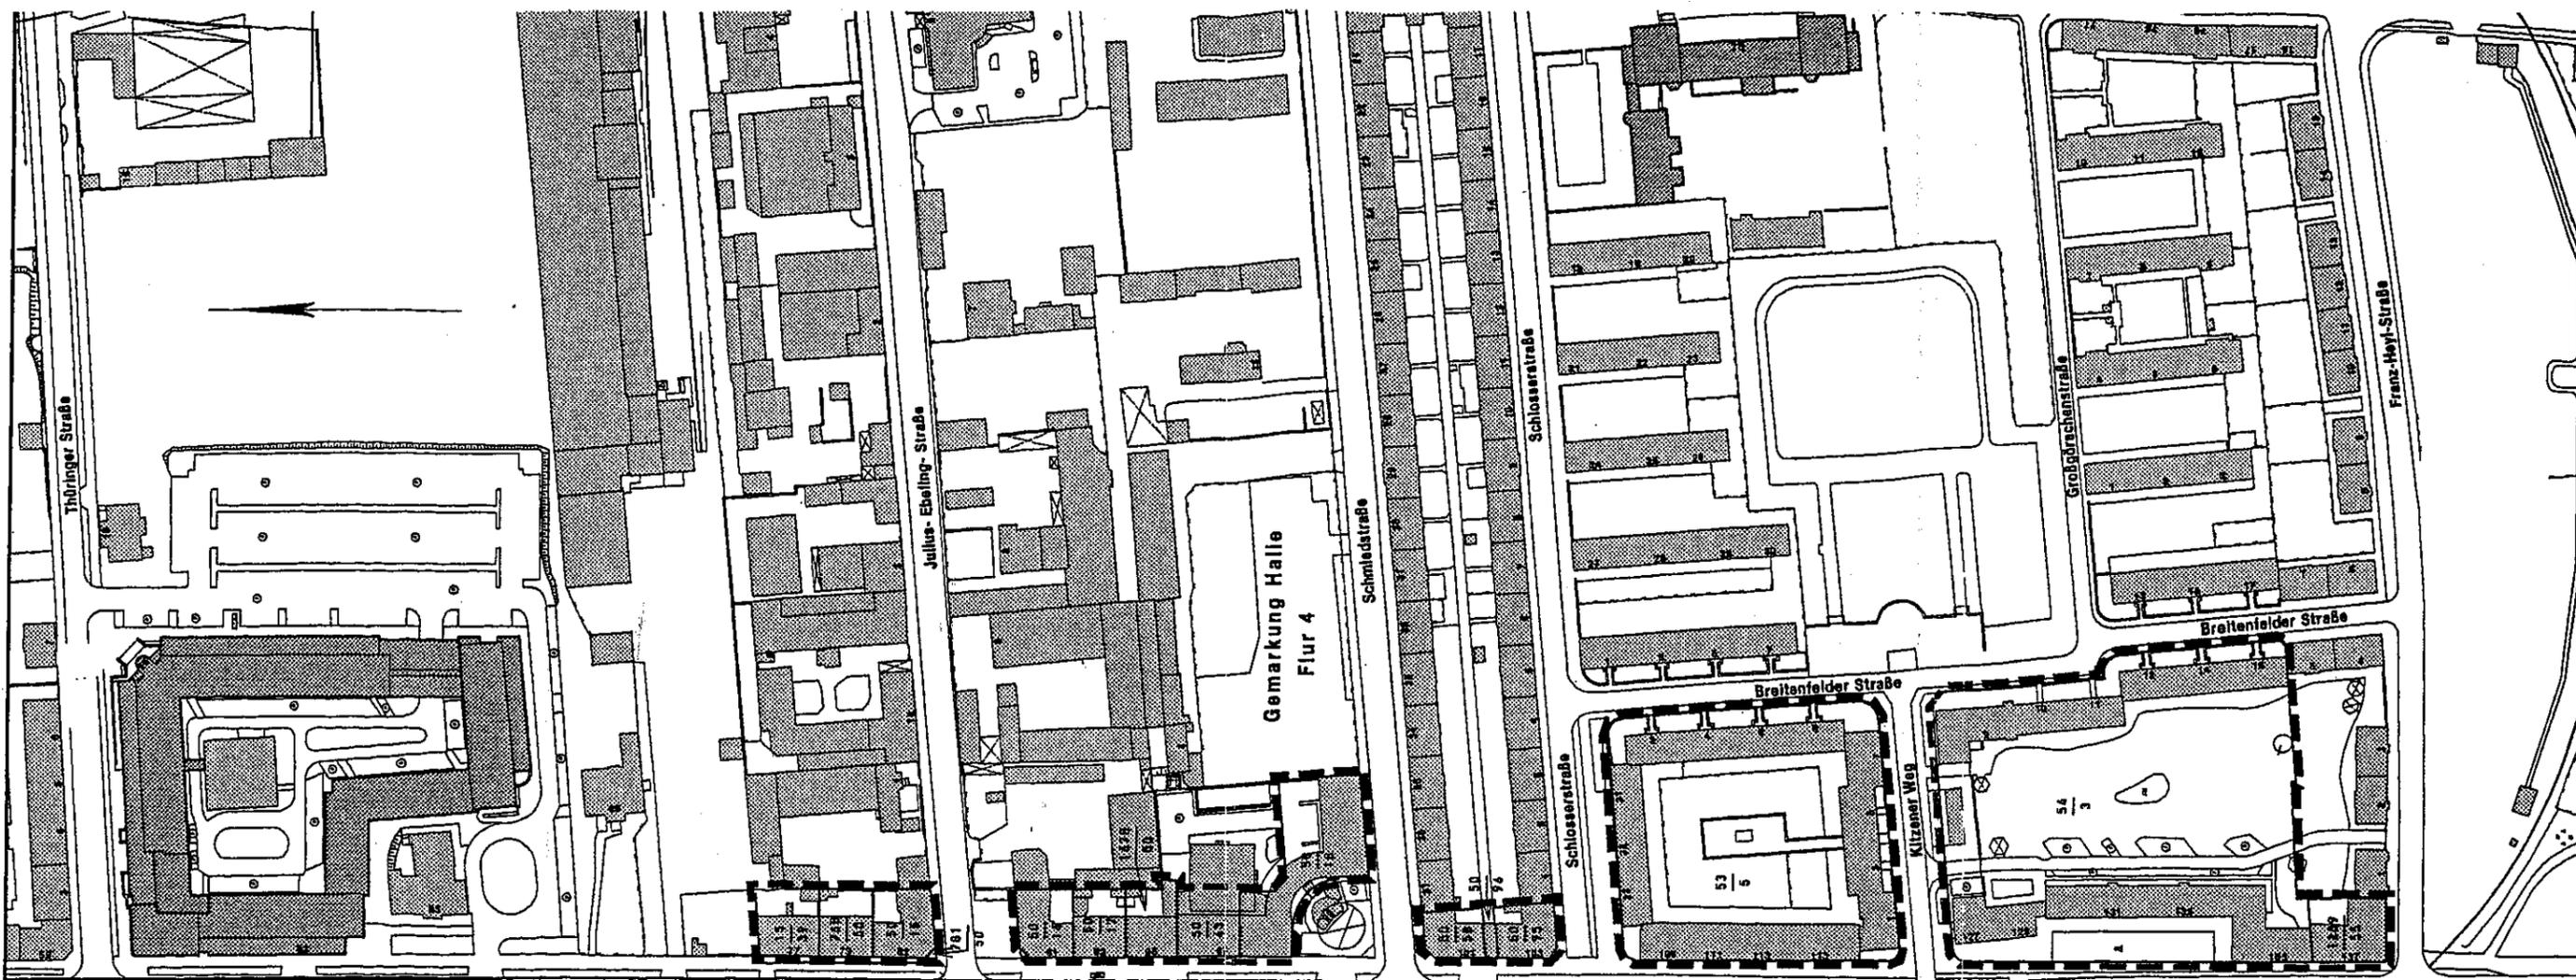

Kartengrundlage:
 Ausschnitt aus der Digitalen Stadtgrundkarte
 mit Angaben des Liegenschaftskatasters
 Stand: 10 / 2001
 Stadt Halle (Saale), Stadtvermessungsamt

Vorhaben:		ERHALTUNGSSATZUNG NR: 11 Merseburger Straße	
Planbezeichnung:	Anlage 3		
Datum:	April 2002	Maßstab:	1:2000
Bearbeiter:	Weiser / Baumgart		
Abteilung / Bereich:			
Städtebau / Süd-Ost		HALLE (SAALE) ★ Stadtplanungsamt	

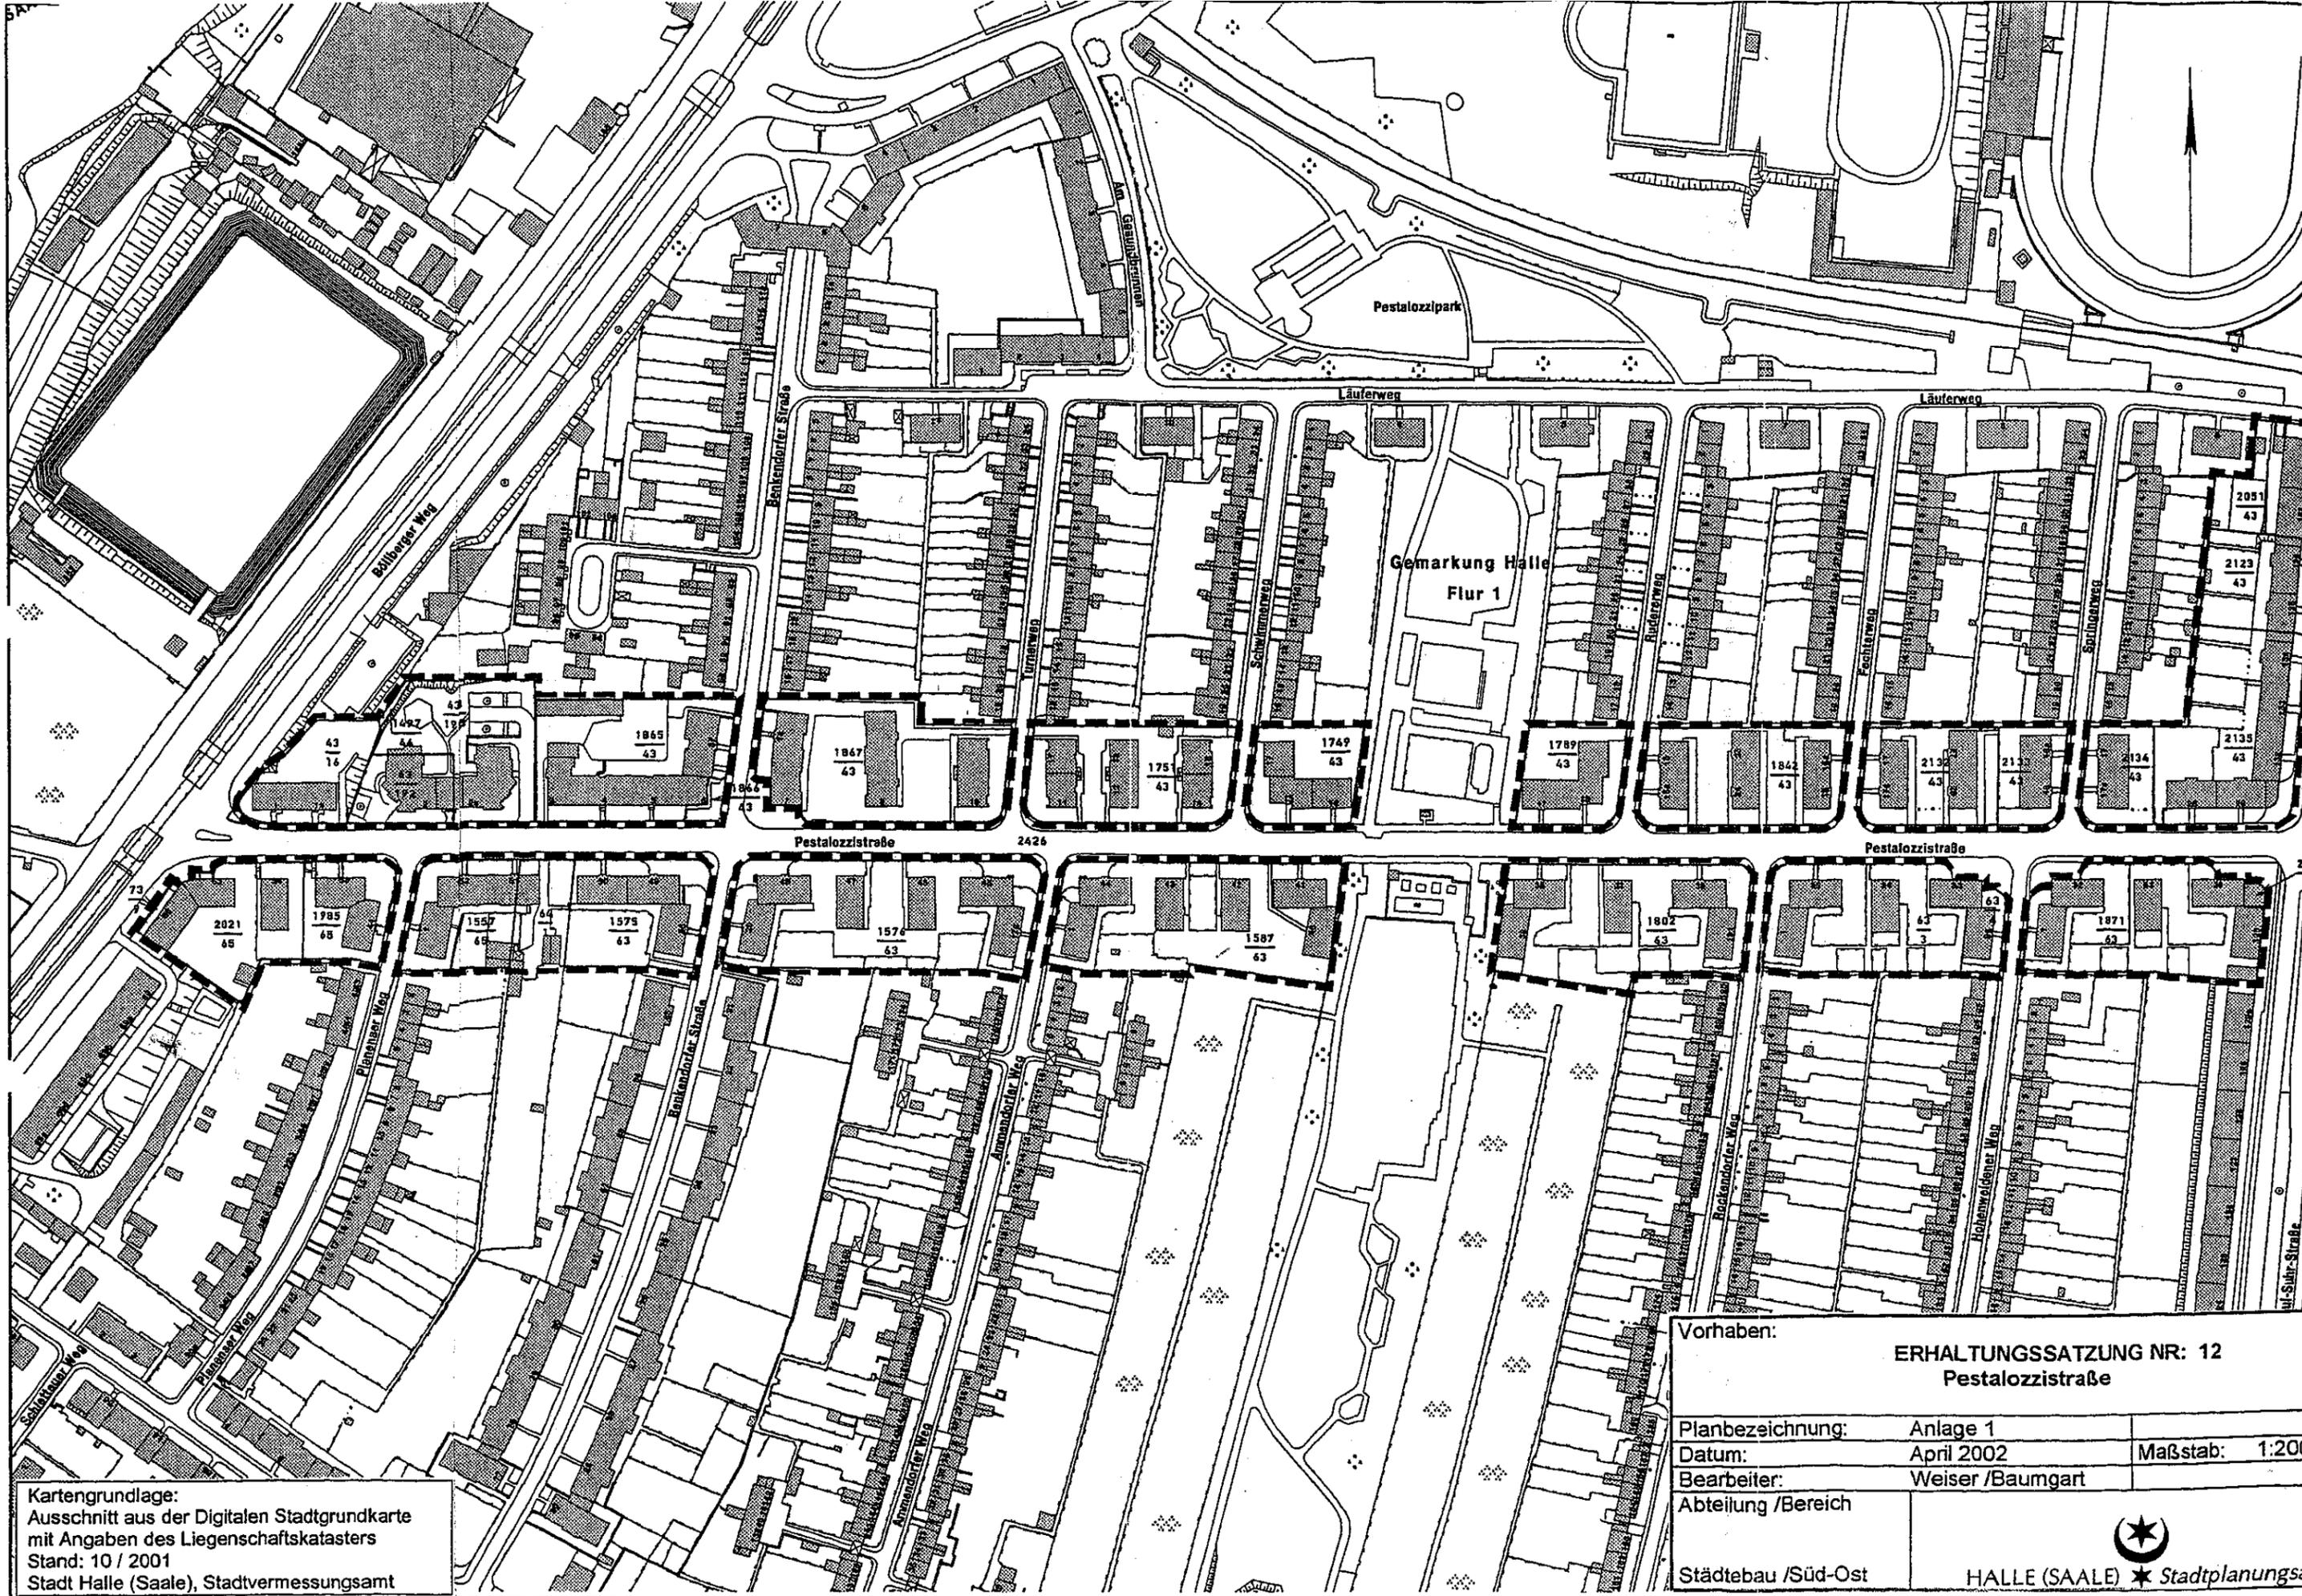

Kartengrundlage:
 Ausschnitt aus der Digitalen Stadtgrundkarte
 mit Angaben des Liegenschaftskatasters
 Stand: 10 / 2001
 Stadt Halle (Saale), Stadtvermessungsamt

Vorhaben:		ERHALTUNGSSATZUNG NR: 12 Pestalozzistraße	
Planbezeichnung:	Anlage 1		
Datum:	April 2002	Maßstab: 1:200	
Bearbeiter:	Weiser / Baumgart		
Abteilung / Bereich:	Städtebau / Süd-Ost		
		 HALLE (SAALE) ★ Stadtplanungsamt	