


GRÜNDERZEITLICHE HAUPTGESCHÄFTSSTRABEN MIT WOHNNUTZUNG

ÜBERSICHTSPLAN

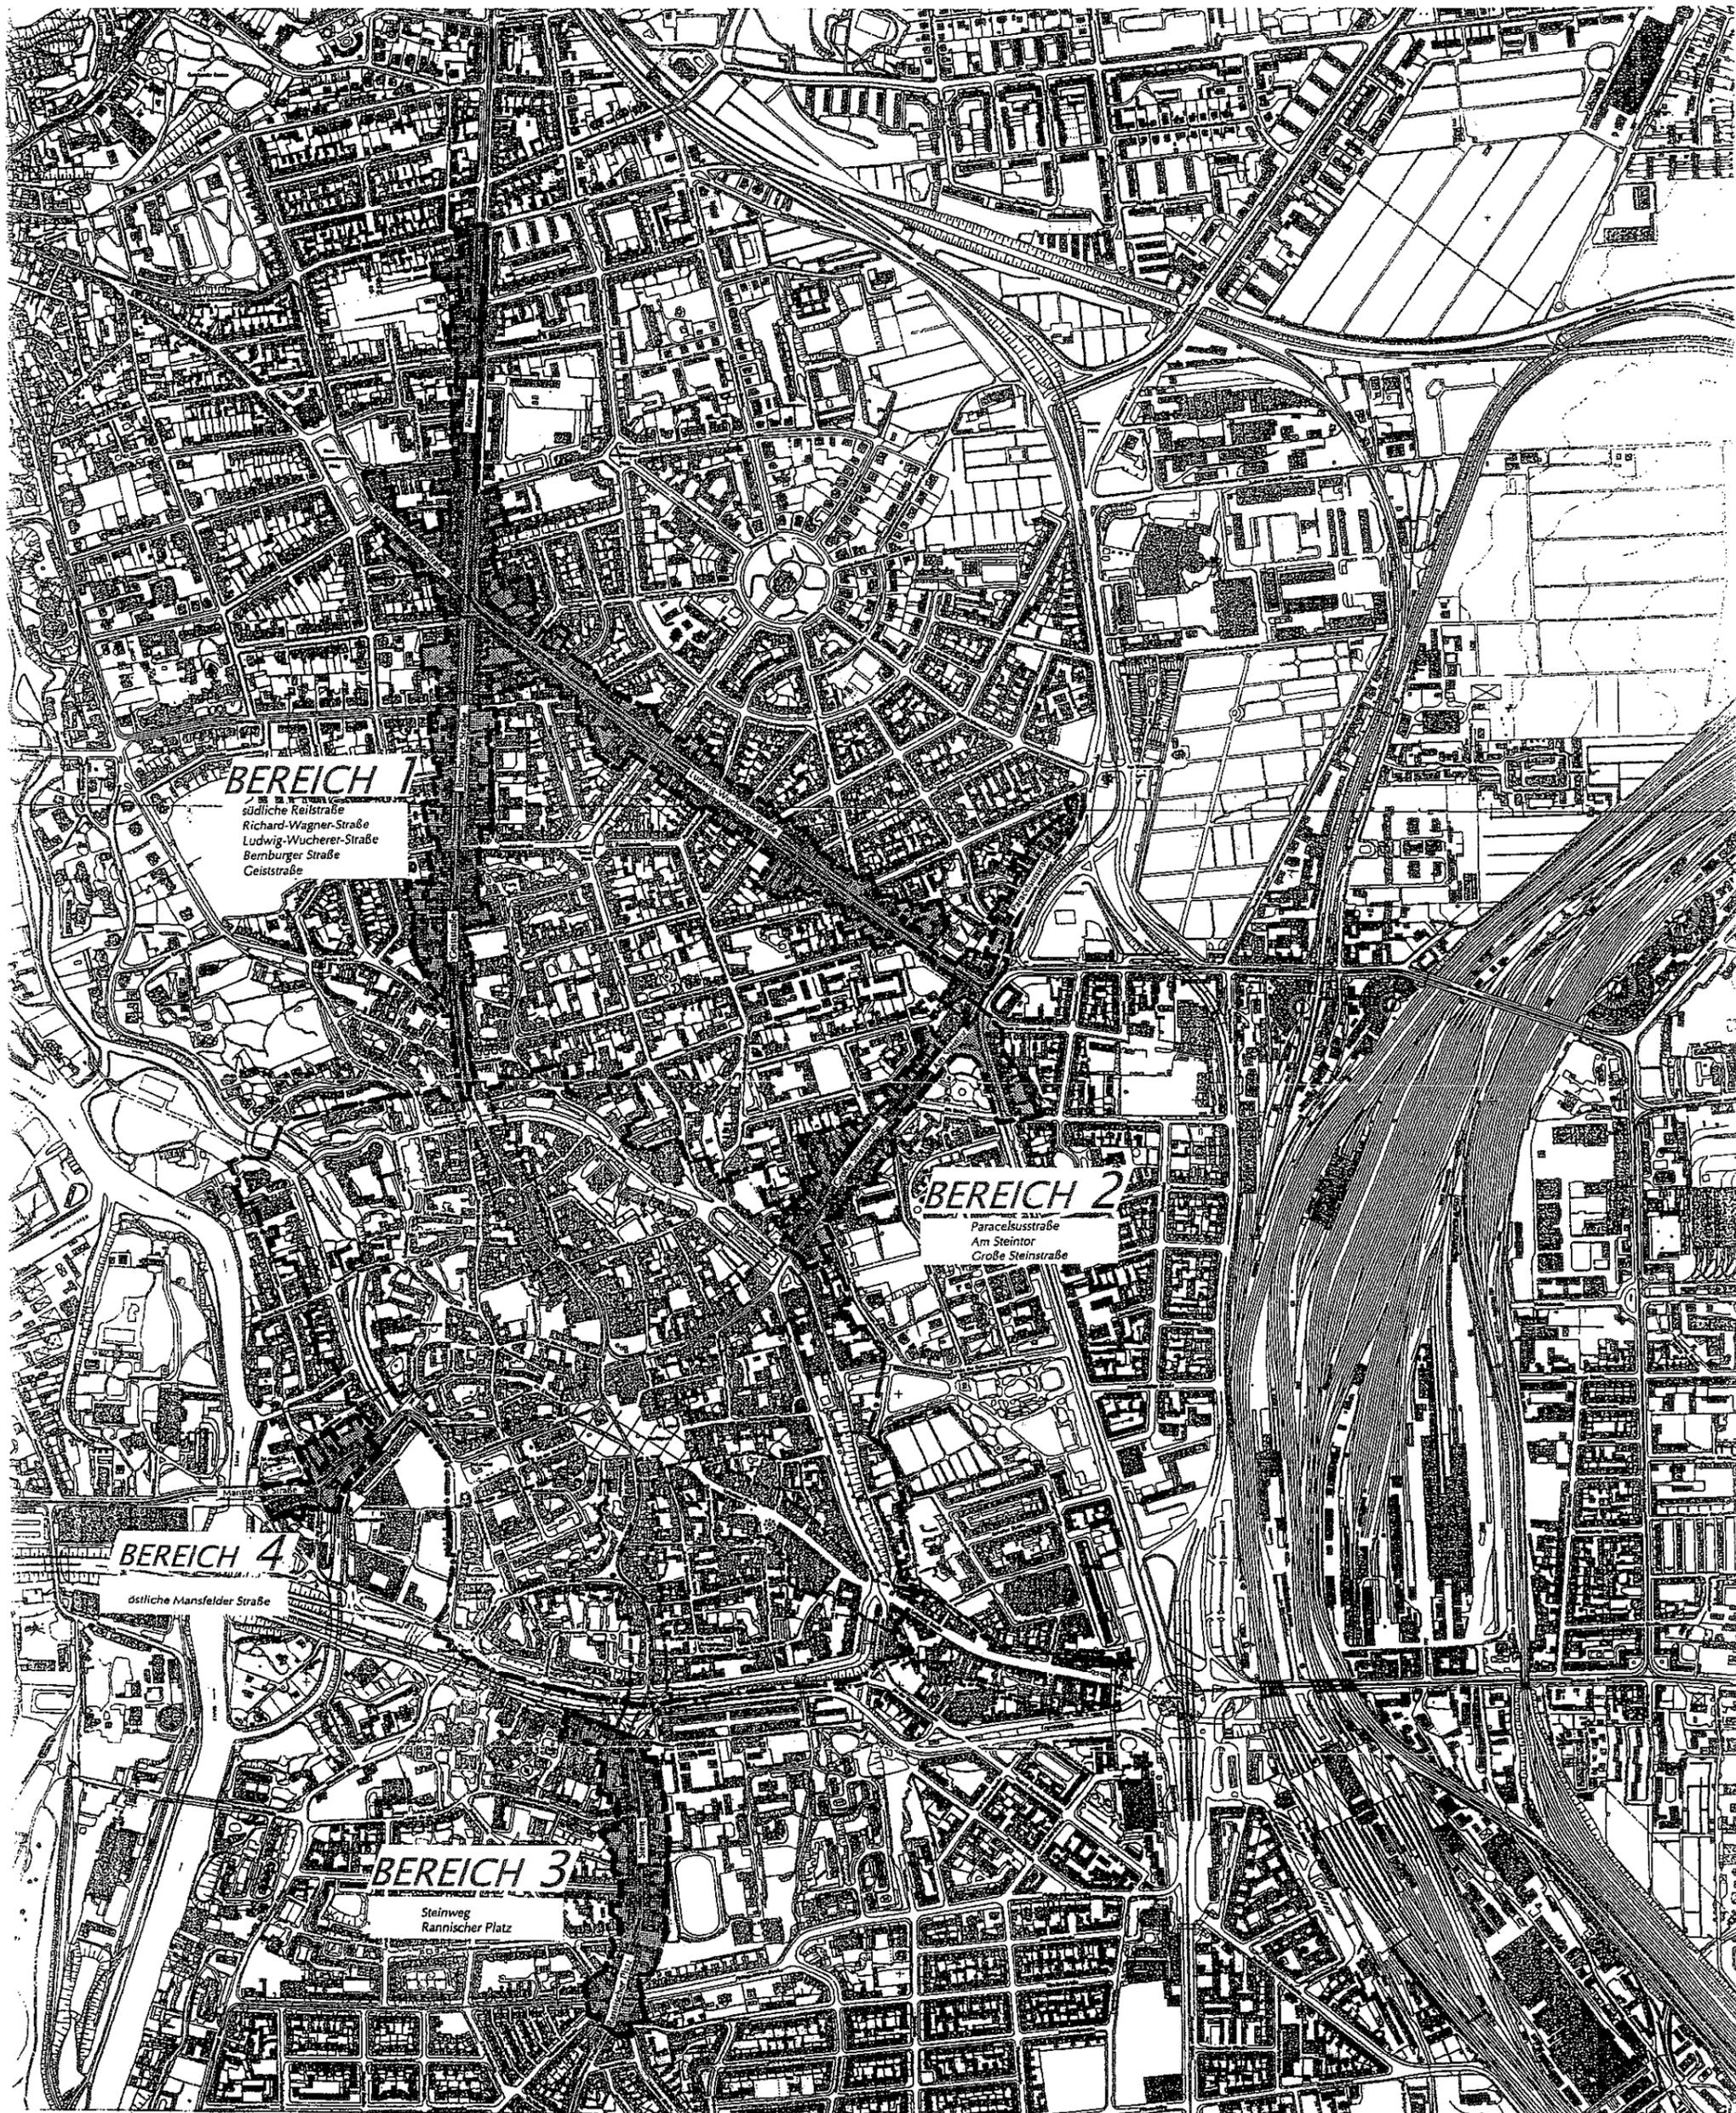

BEREICH 1
 südliche Reilstraße
 Richard-Wagner-Straße
 Ludwig-Wucherer-Straße
 Bernburger Straße
 Geiststraße

BEREICH 2
 Paracelsusstraße
 Am Steintor
 Große Steinstraße

BEREICH 4
 östliche Mansfelder Straße

BEREICH 3
 Steinweg
 Rannischer Platz


LEGENDE


-  GRÜNDERZEITLICHE HAUPTGESCHÄFTSSTRABEN DER ERHALTUNGSSATZUNG BEREICHE 1- 4
-  BEDEUTENDE HAUPTGESCHÄFTSSTRABEN/ ZONEN IM GELTUNGSBEREICH ANDERER SATZUNGSGBIETE

NACHRICHTLICHE ÜBERNAHMEN

-  SANIERUNGSGEBIET ALTSTADTKERN
-  ERHALTUNGSSATZUNG OBERE LEIPZIGER STRABE

Vorhaben	ERHALTUNGSSATZUNG „GRÜNDERZEITLICHE HAUPTGESCHÄFTSSTRABEN MIT WOHNNUTZUNG“	
Planbezeichnung	ÜBERSICHTSPLAN	
Datum:	Okt. 1999	Blatt Nr.: 01
Bearbeiter:	Saupe	
Zeichner:	Saupe	Maßstab: 1: 5000
Abteilung / Bereich	Städtebau / Süd	
	HALLE (SAALE)  Stadtplanungsamt	

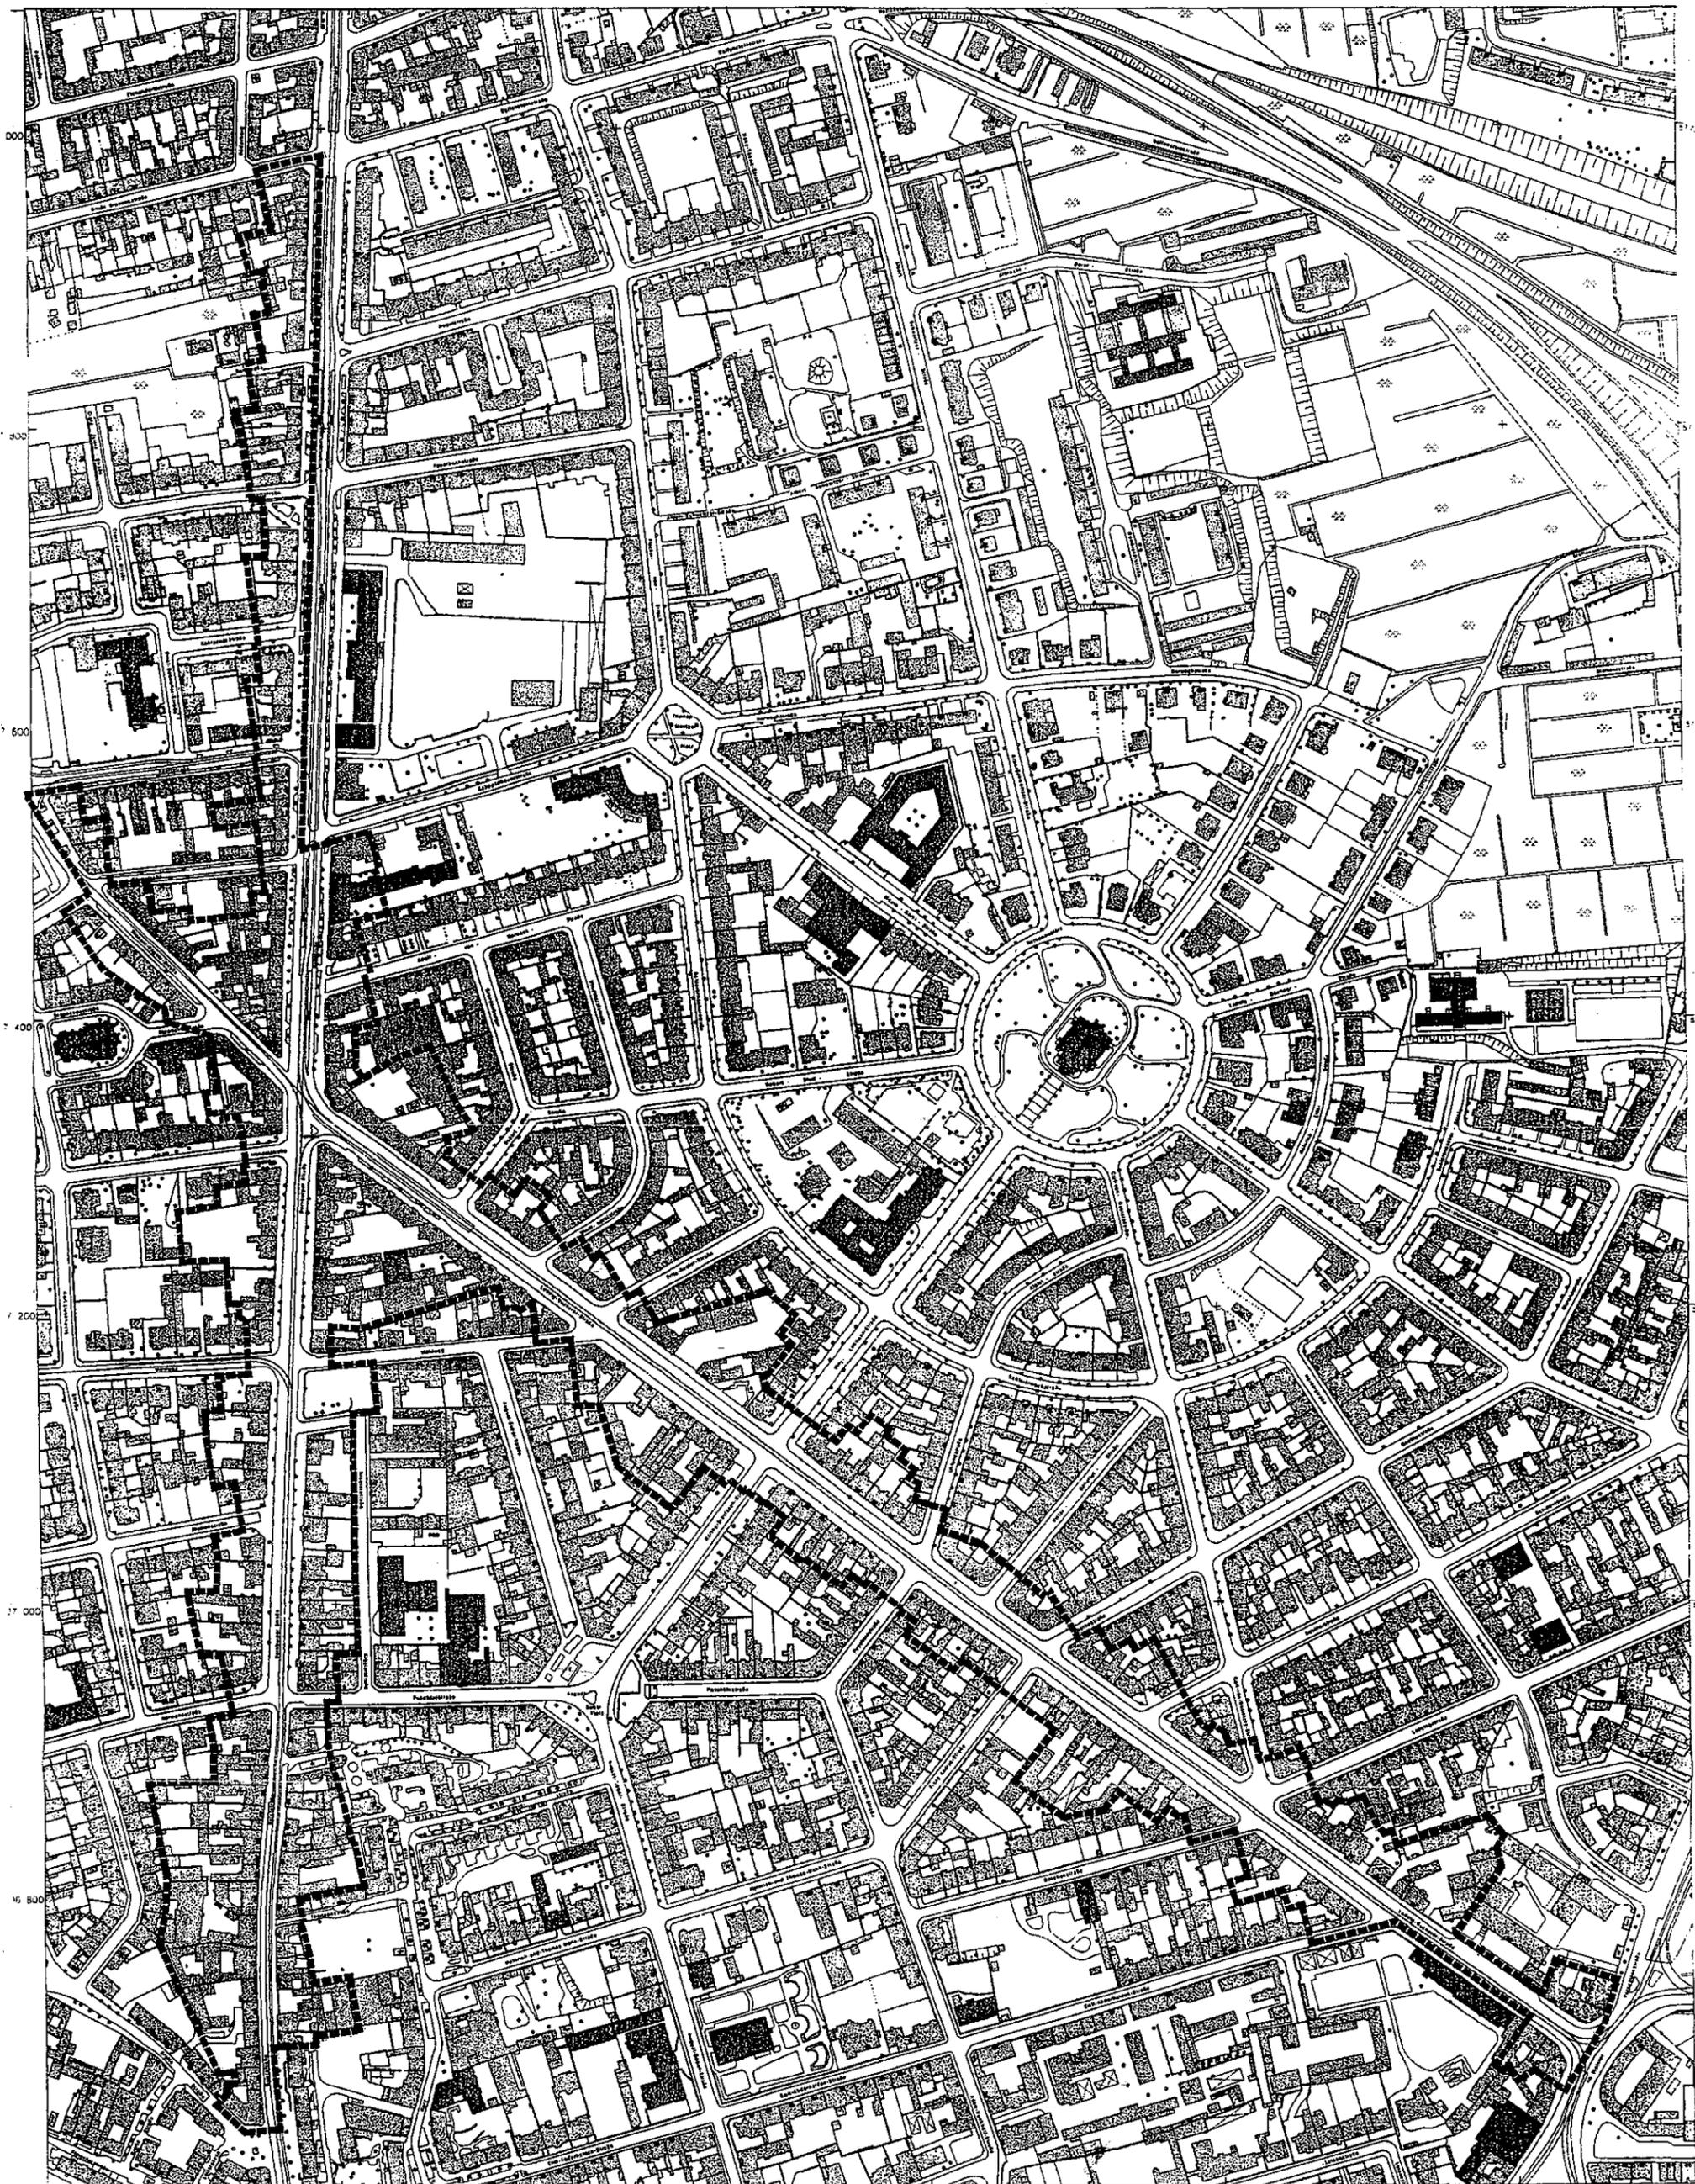

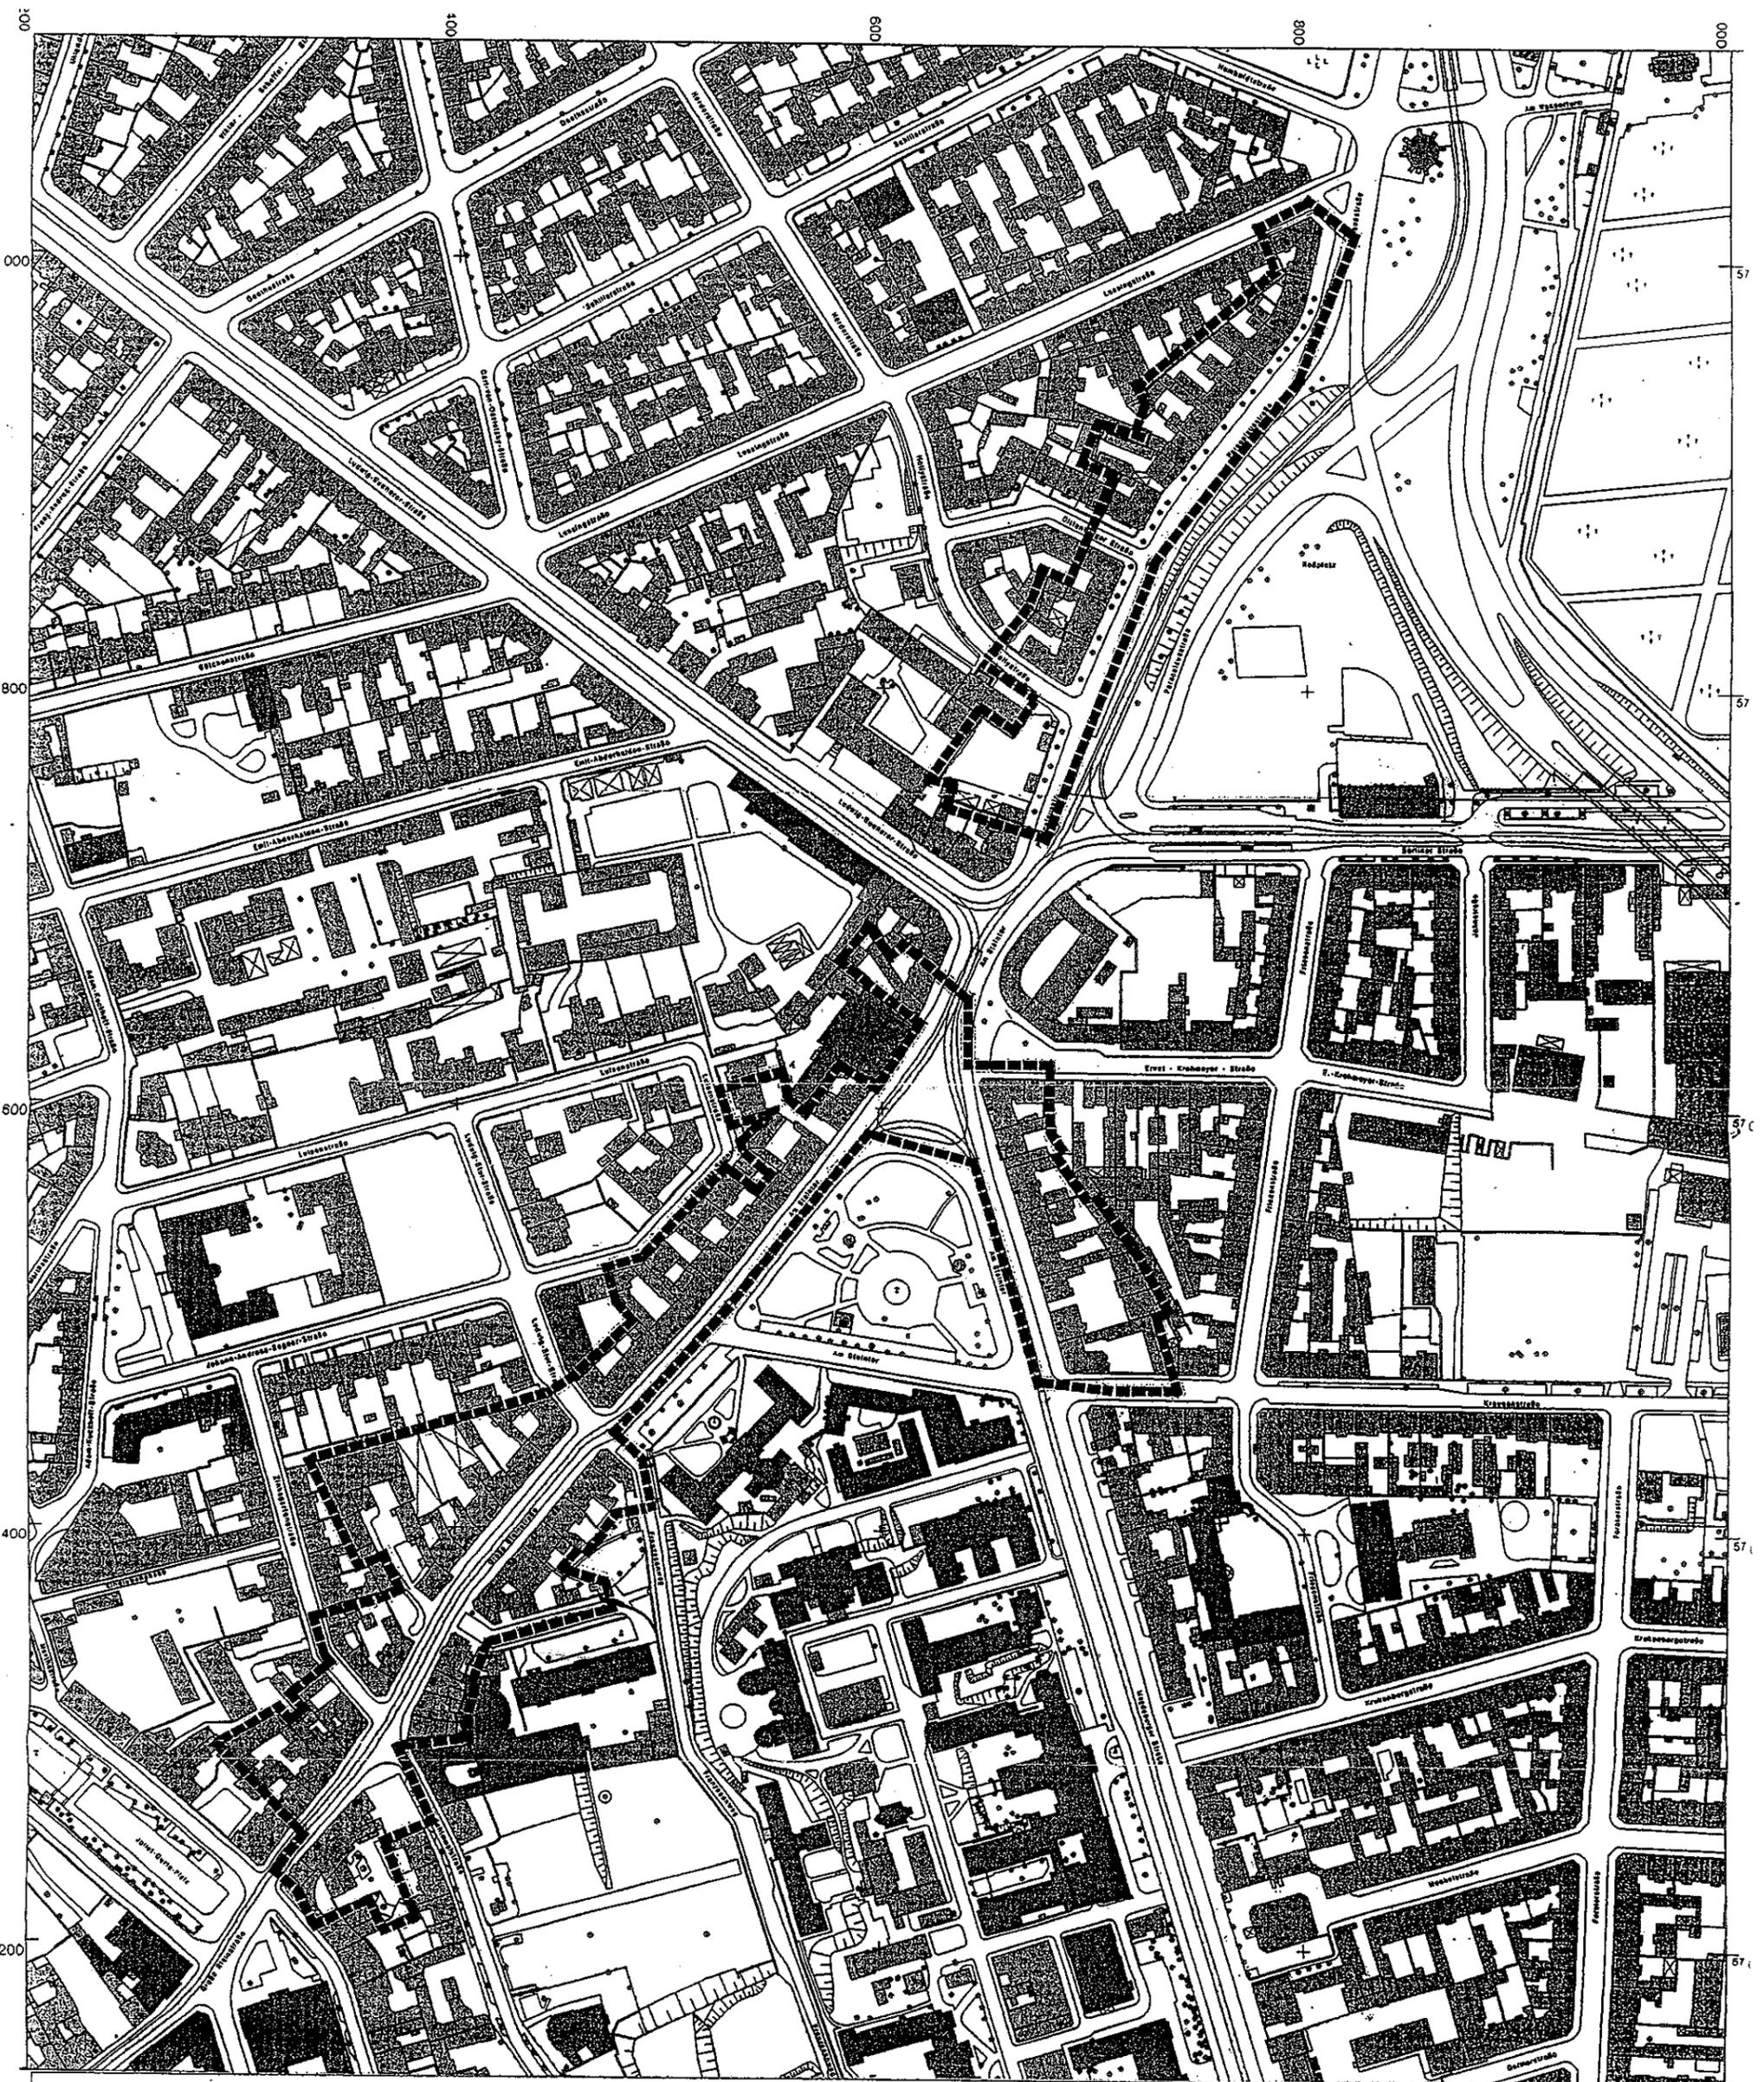

STADT HALLE (SAALE) - STADTVERMESSUNGSAMT -
 Digitale Stadtgrundkarte
 Gauß-Krüger-Koordinaten im Lagestatus 150
 Höhen im Höhenstatus 150 (HN)



HALLE (SAALE) * Stadtplanungsamt

Vorhaben: Erhaltungssatzung nach §172 (1) BauGB
 "Gründerzeitliche Hauptgeschäftsstraßen mit Wohnnutzung"

Planbezeichnung: Räumlicher Geltungsbereich 2

Bearbeiter: Soupe

Zeichner:


Datum: Juni 2000

Plan Nr.: 03

Maßstab 1:2000


Abteilung/Bereich

Städtebau/Süd

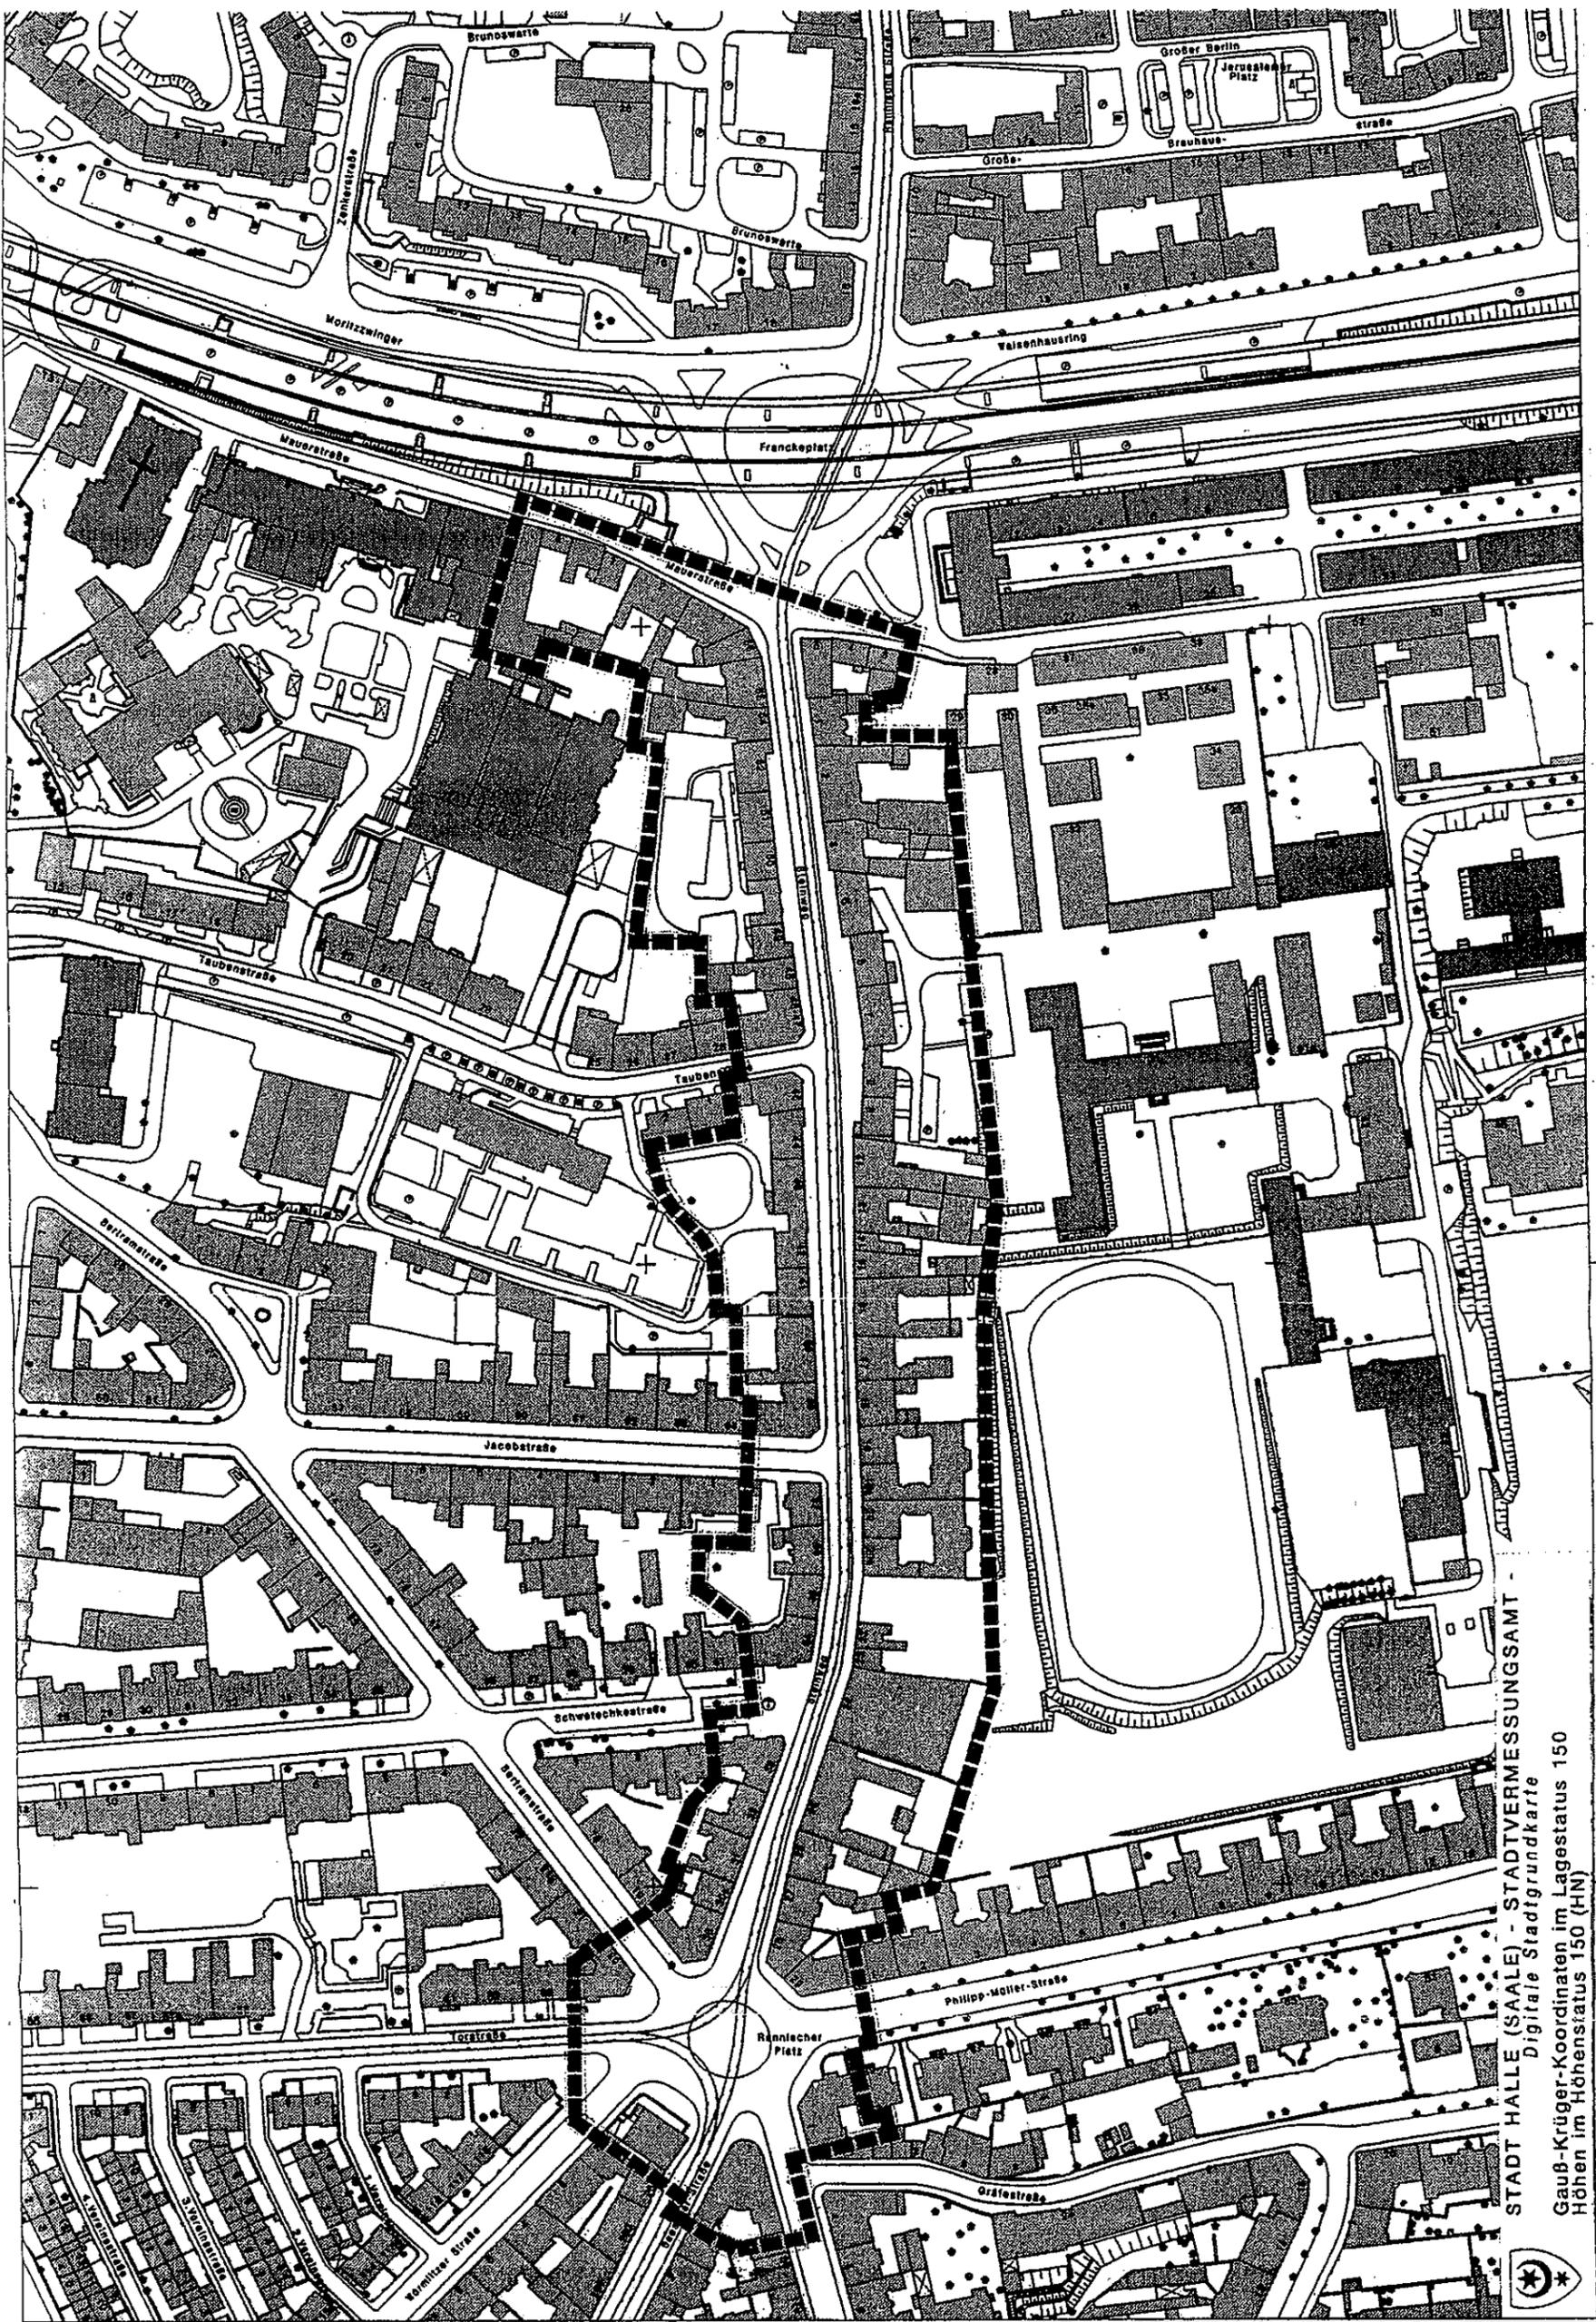

STADT HALLE (SAALE) - STADTVERMESSUNGSAMT
 Digitale Stadtgrundkarte
 Gauß-Krüger-Koordinaten im Lagestatus 150
 Höhen im Höhenstatus 150 (HN)

<p>HALLE (SAALE) Stadtplanungsamt</p>	Vorhaben	Erhaltungssatzung nach § 172 (1) BauGB	
	*Gründerzeitliche Hauptgeschäftsstraßen mit Wohnnutzung		
	Planbezeichnung	Räumlicher Geltungsbereich 3	
Bearbeiter: Saupe	Zelchner:	Datum: Juni 2000	Plan Nr.: 04
	Maßstab: 1:2000	Abteilung/Bereich	Städtebau/Süd

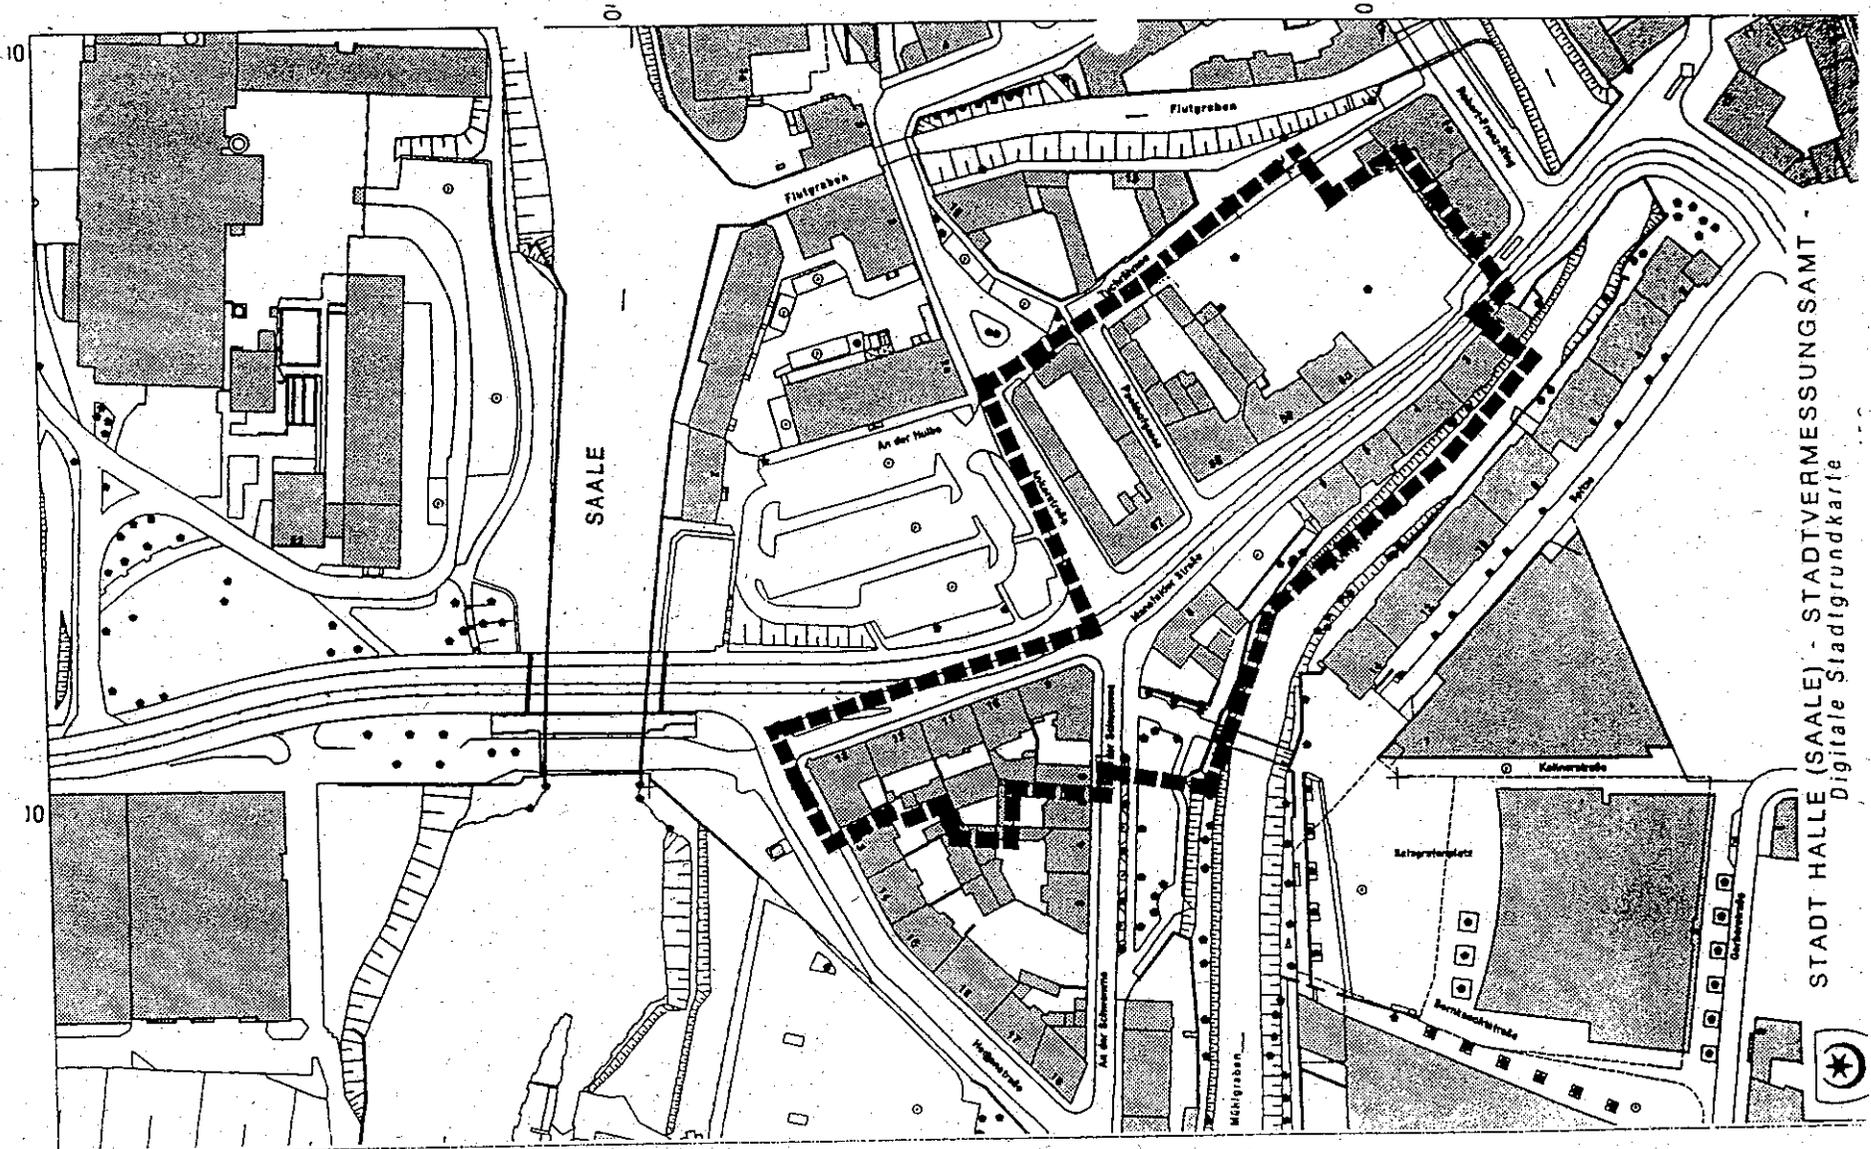

STADT HALLE (SAALE) - STADTVERMESSUNGSAMT
Digitale Stadtgrundkarte



HALLE (SAALE) * Stadtplanungsamt

Vorhaben: Erhaltungssatzung nach §172 (1) BauGB
"Gründerzeitliche Hauptgeschäftsstraßen mit Wohnnutzung"

Planbezeichnung: Räumlicher Geltungsbereich 4

Bearbeiter: Saupe

Zeichner:

Datum: Juni 2000

Plan Nr.: 04

Maßstab: 1:2000

Abteilung/Bereich

Städtebau/Süd